

An abstract line drawing of a chair back, showing the upper part of the backrest and the seat area. The lines are thin and black, creating a minimalist silhouette. The backrest has a curved top and a central vertical support. The seat is represented by a horizontal line at the bottom.

PROJECT
Hoa Đất
Showroom

By
KTS Chau Minh Tri
Tran Le Hong Hanh

Châu Minh Trí

092 888 1204
Hr3. Eco Green
Phường Tân Thuận Tây
Quận 7
Tp. HCM

CLIENT

Nhà sản xuất và phân phối PHỤ KIỆN NGÀNH GỖ - HOA ĐẠT

0986 799 930
Tòa nhà 180B Đại lộ Bình Dương,
Khu phố Đông Ba,
Phường Bình Hòa,
TP. Thuận An,
Tỉnh Bình Dương

PROJECT

Hoa Đạt Showroom

DRAWN BY

KTS Châu Minh Trí
Nội thất Trần Lê Hồng Hạnh

ISSUE

RE-ISSUE

DESCRIPTION

Bản vẽ có tính chất tham khảo, không áp dụng hòa toàn. Sai số có thể thay đổi dựa trên hiện trạng công trình và yêu cầu của chủ đầu tư đưa ra. Thi công cần chịu trách nhiệm trực tiếp trên thực tế.

PAGE NAME :

Mục lục

PAGE NUMBER :

I-001

STT	Kí hiệu	Tên
00	Cover Page	
01	I-001	Mục lục
02	I-002	Mặt bằng bố trí
03	I-003	Mặt bằng định vị
04	I-004	Mặt bằng tường - sàn
05	I-005	Mặt cắt 1-1
06	I-006	Mặt cắt 2-2
07	I-007	Mặt cắt A-A, B-B
08	I-008	Mặt cắt C-C
09	I-009	G001 , T001
10	I-010	Mặt cắt 1-A T002
11	I-011	Mặt cắt 1-A', 2-A T002
12	I-012	Mặt bằng M-1, M-2, M-3
13	I-013	Phối cảnh hệ giường
14	I-014	Mặt đứng hệ T003
15	I-015	Mặt cắt, chi tiết T003
16	I-016	Mặt bằng, mặt đứng , mặt cắt T004
17	I-017	Mặt bằng, mặt đứng , mặt cắt T004 khi mở
18	I-018	Phối cảnh 1
19	I-019	Phối cảnh 2
20	I-020	Phối cảnh 3
21	I-021	Phối cảnh 4

Châu Minh Trí

092 888 1204
Hr3. Eco Green
Phường Tân Thuận Tây
Quận 7
Tp. HCM

CLIENT

Nhà sản xuất và phân phối PHỤ KIỆN NGÀNH GỖ - HOA ĐẠT

0986 799 930
Tòa nhà 180B Đại lộ Bình Dương,
Khu phố Đông Ba,
Phường Bình Hòa,
TP. Thuận An,
Tỉnh Bình Dương

PROJECT

Hoa Đạt Showroom

DRAWN BY

KTS Châu Minh Trí
Nội thất Trần Lê Hồng Hạnh

ISSUE

RE-ISSUE

DESCRIPTION

Bản vẽ có tính chất tham khảo, không áp dụng hòa
toàn. Sai số có thể thay đổi dựa trên hiện trạng công
trình và yêu cầu của chủ đầu tư đưa ra. Thi công cần
chịu trách nhiệm trực tiếp trên thực tế.

PAGE NAME :

Mặt bằng bố trí

PAGE NUMBER :

I-002



Châu Minh Trí

092 888 1204
Hr3. Eco Green
Phường Tân Thuận Tây
Quận 7
Tp. HCM

CLIENT

Nhà sản xuất và phân phối PHỤ KIỆN NGÀNH GỖ - HOA ĐẠT

0986 799 930
Tòa nhà 180B Đại lộ Bình Dương,
Khu phố Đông Ba,
Phường Bình Hòa,
TP. Thuận An,
Tỉnh Bình Dương

PROJECT

Hoa Đạt Showroom

DRAWN BY

KTS Châu Minh Trí
Nội thất Trần Lê Hồng Hạnh

ISSUE

RE-ISSUE

DESCRIPTION

Bản vẽ có tính chất tham khảo, không áp dụng hòa
toàn. Sai số có thể thay đổi dựa trên hiện trạng công
trình và yêu cầu của chủ đầu tư đưa ra. Thi công cần
chiều trách nhiệm trực tiếp trên thực tế.

PAGE NAME :

Mặt bằng định vị

PAGE NUMBER :

I-003



Châu Minh Trí

092 888 1204
Hr3. Eco Green
Phường Tân Thuận Tây
Quận 7
Tp. HCM

CLIENT

Nhà sản xuất và phân phối PHỤ KIỆN NGÀNH GỖ - HOA ĐẠT

0986 799 930
Tòa nhà 180B Đại lộ Bình Dương,
Khu phố Đông Ba,
Phường Bình Hòa,
TP. Thuận An,
Tỉnh Bình Dương

PROJECT

Hoa Đạt Showroom

DRAWN BY

KTS Châu Minh Trí
Nội thất Trần Lê Hồng Hạnh

ISSUE

RE-ISSUE

DESCRIPTION


Bản vẽ có tính chất tham khảo, không áp dụng hòa
toàn. Sai số có thể thay đổi dựa trên hiện trạng công
trình và yêu cầu của chủ đầu tư đưa ra. Thi công cần
chịu trách nhiệm trực tiếp trên thực tế.

PAGE NAME :

Mặt bằng tường - sàn

PAGE NUMBER :

I-004

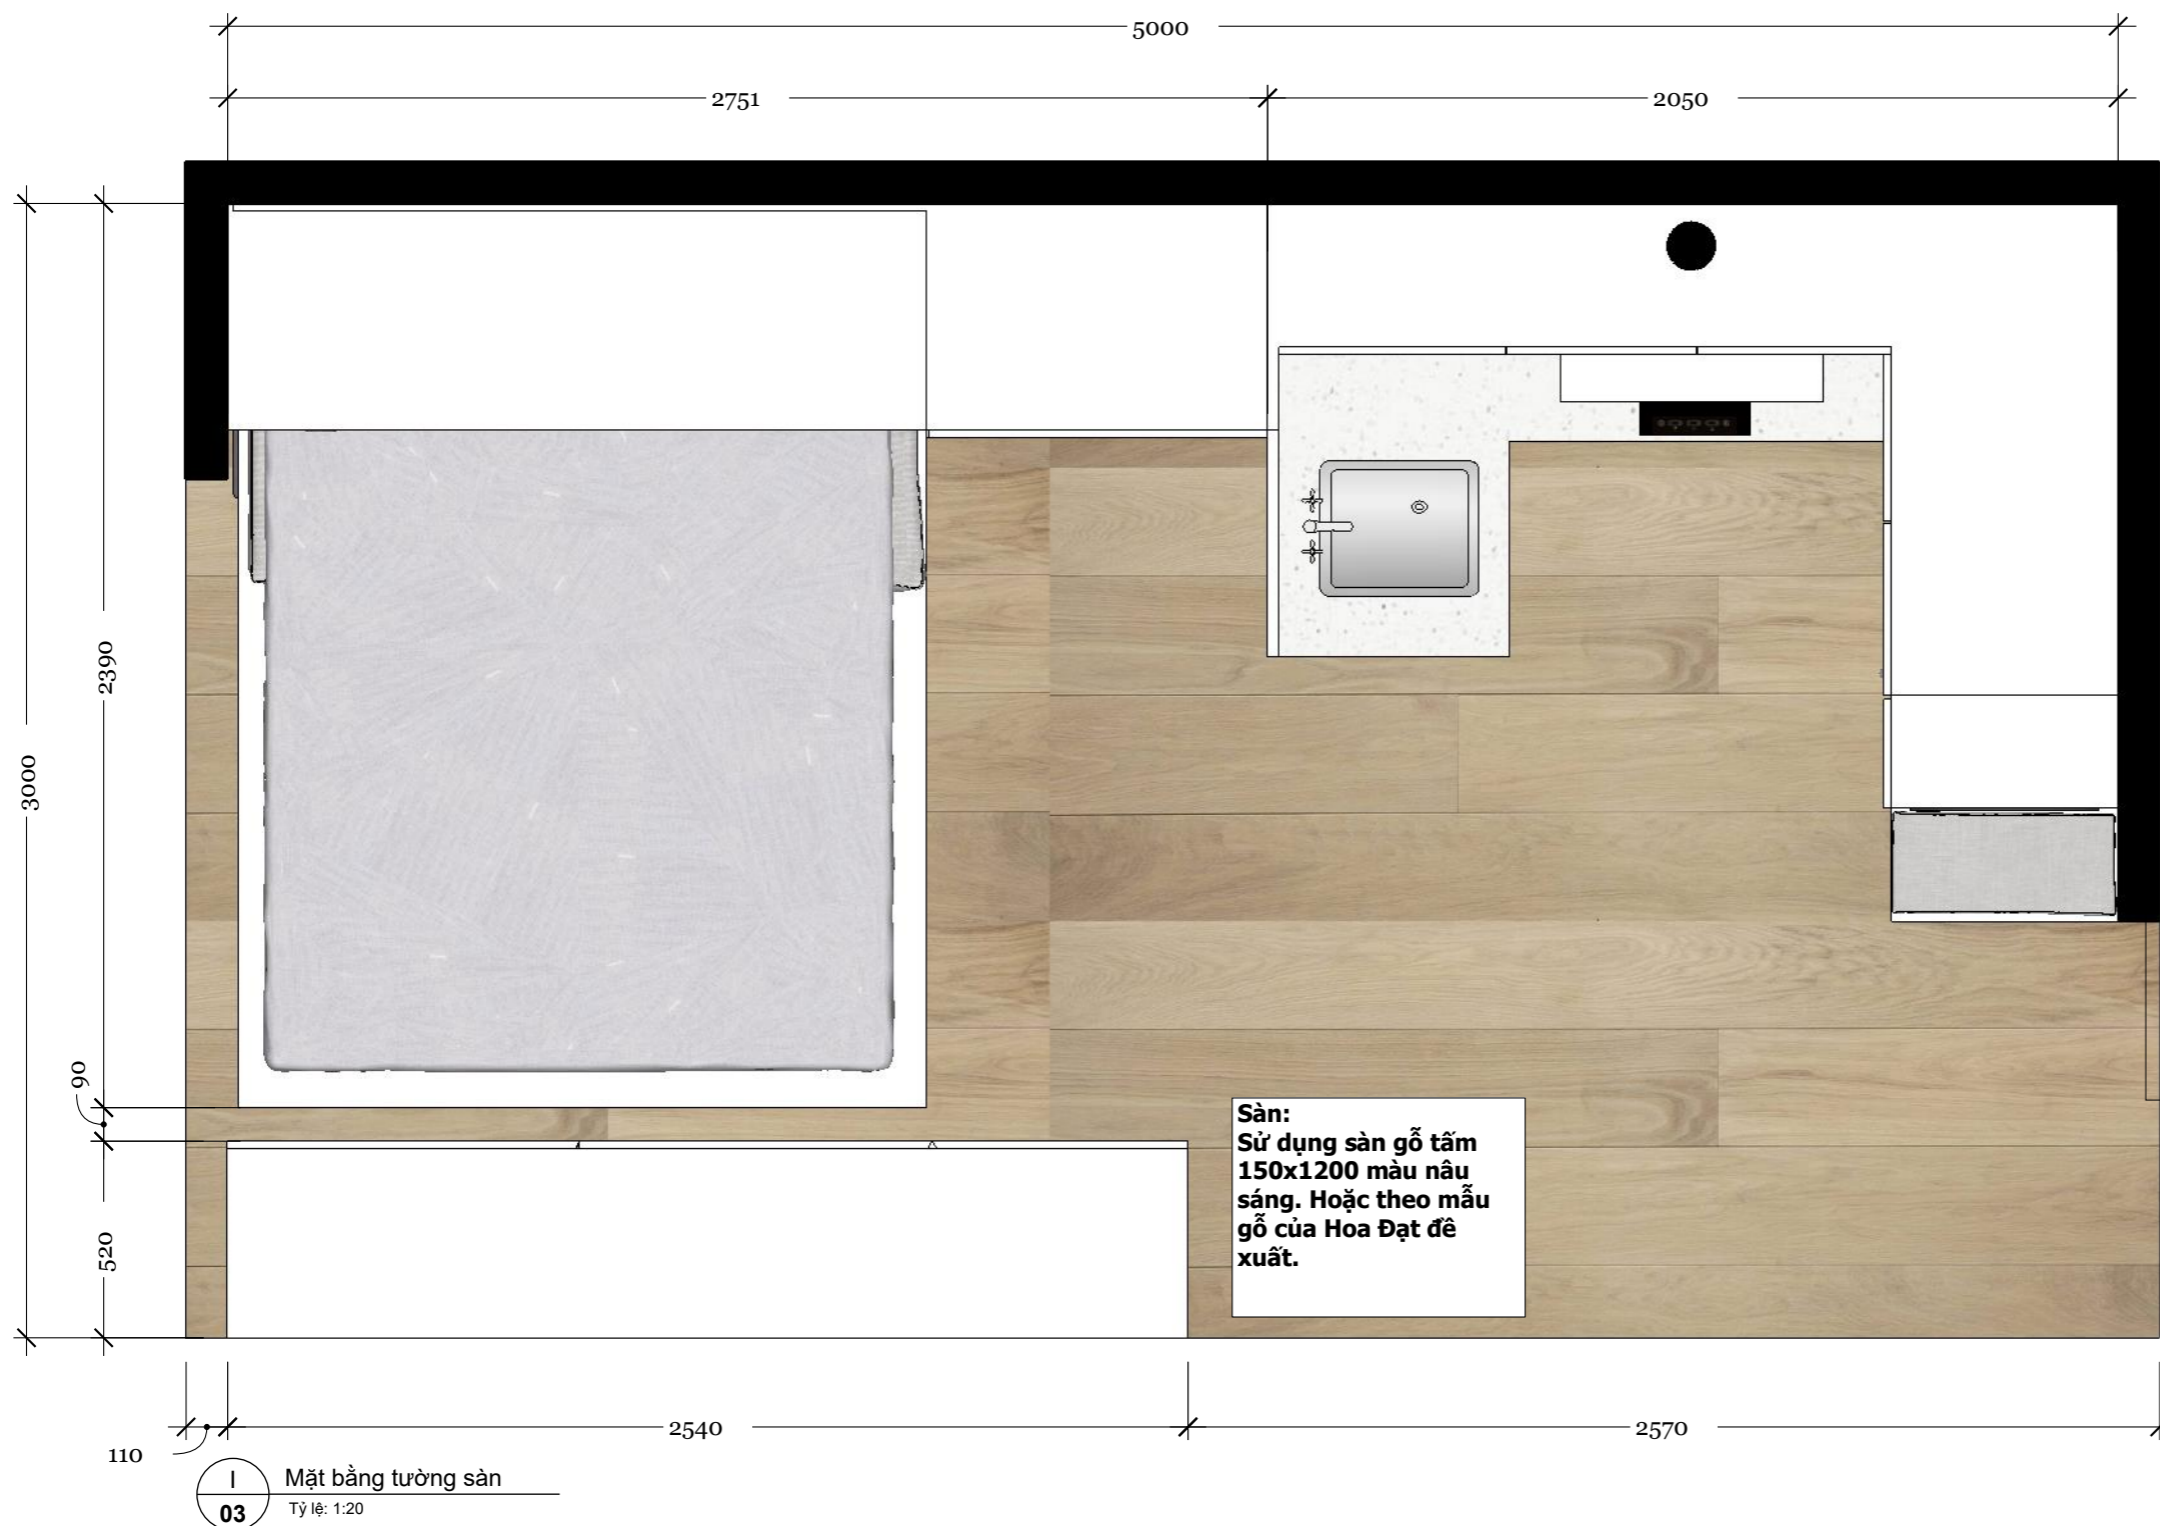

Sàn:
Sử dụng sàn gỗ tấm
150x1200 màu nâu
sáng. Hoặc theo mẫu
gỗ của Hoa Đạt để
xuất.

Tường giả sử dụng
tấm cemboard hoặc
theo yêu cầu của
Hoa Đạt

I
03 Mặt bằng tường - sàn
Tỷ lệ: 1:20

Châu Minh Trí

092 888 1204
Hr3. Eco Green
Phường Tân Thuận Tây
Quận 7
Tp. HCM

CLIENT

Nhà sản xuất và phân phối PHỤ KIỆN NGÀNH GỖ - HOA ĐẠT

0986 799 930
Tòa nhà 180B Đại lộ Bình Dương,
Khu phố Đông Ba,
Phường Bình Hòa,
TP. Thuận An,
Tỉnh Bình Dương

PROJECT

Hoa Đạt Showroom

DRAWN BY
KTS Châu Minh Trí
Nội thất Trần Lê Hồng Hạnh



ISSUE

RE-ISSUE


DESCRIPTION
Bản vẽ có tính chất tham khảo, không áp dụng hòa
toàn. Sai số có thể thay đổi dựa trên hiện trạng công
trình và yêu cầu của chủ đầu tư đưa ra. Thi công cần
chiếu trách nhiệm trực tiếp trên thực tế.

PAGE NAME :
Mặt cắt 1-1


PAGE NUMBER :
I-005

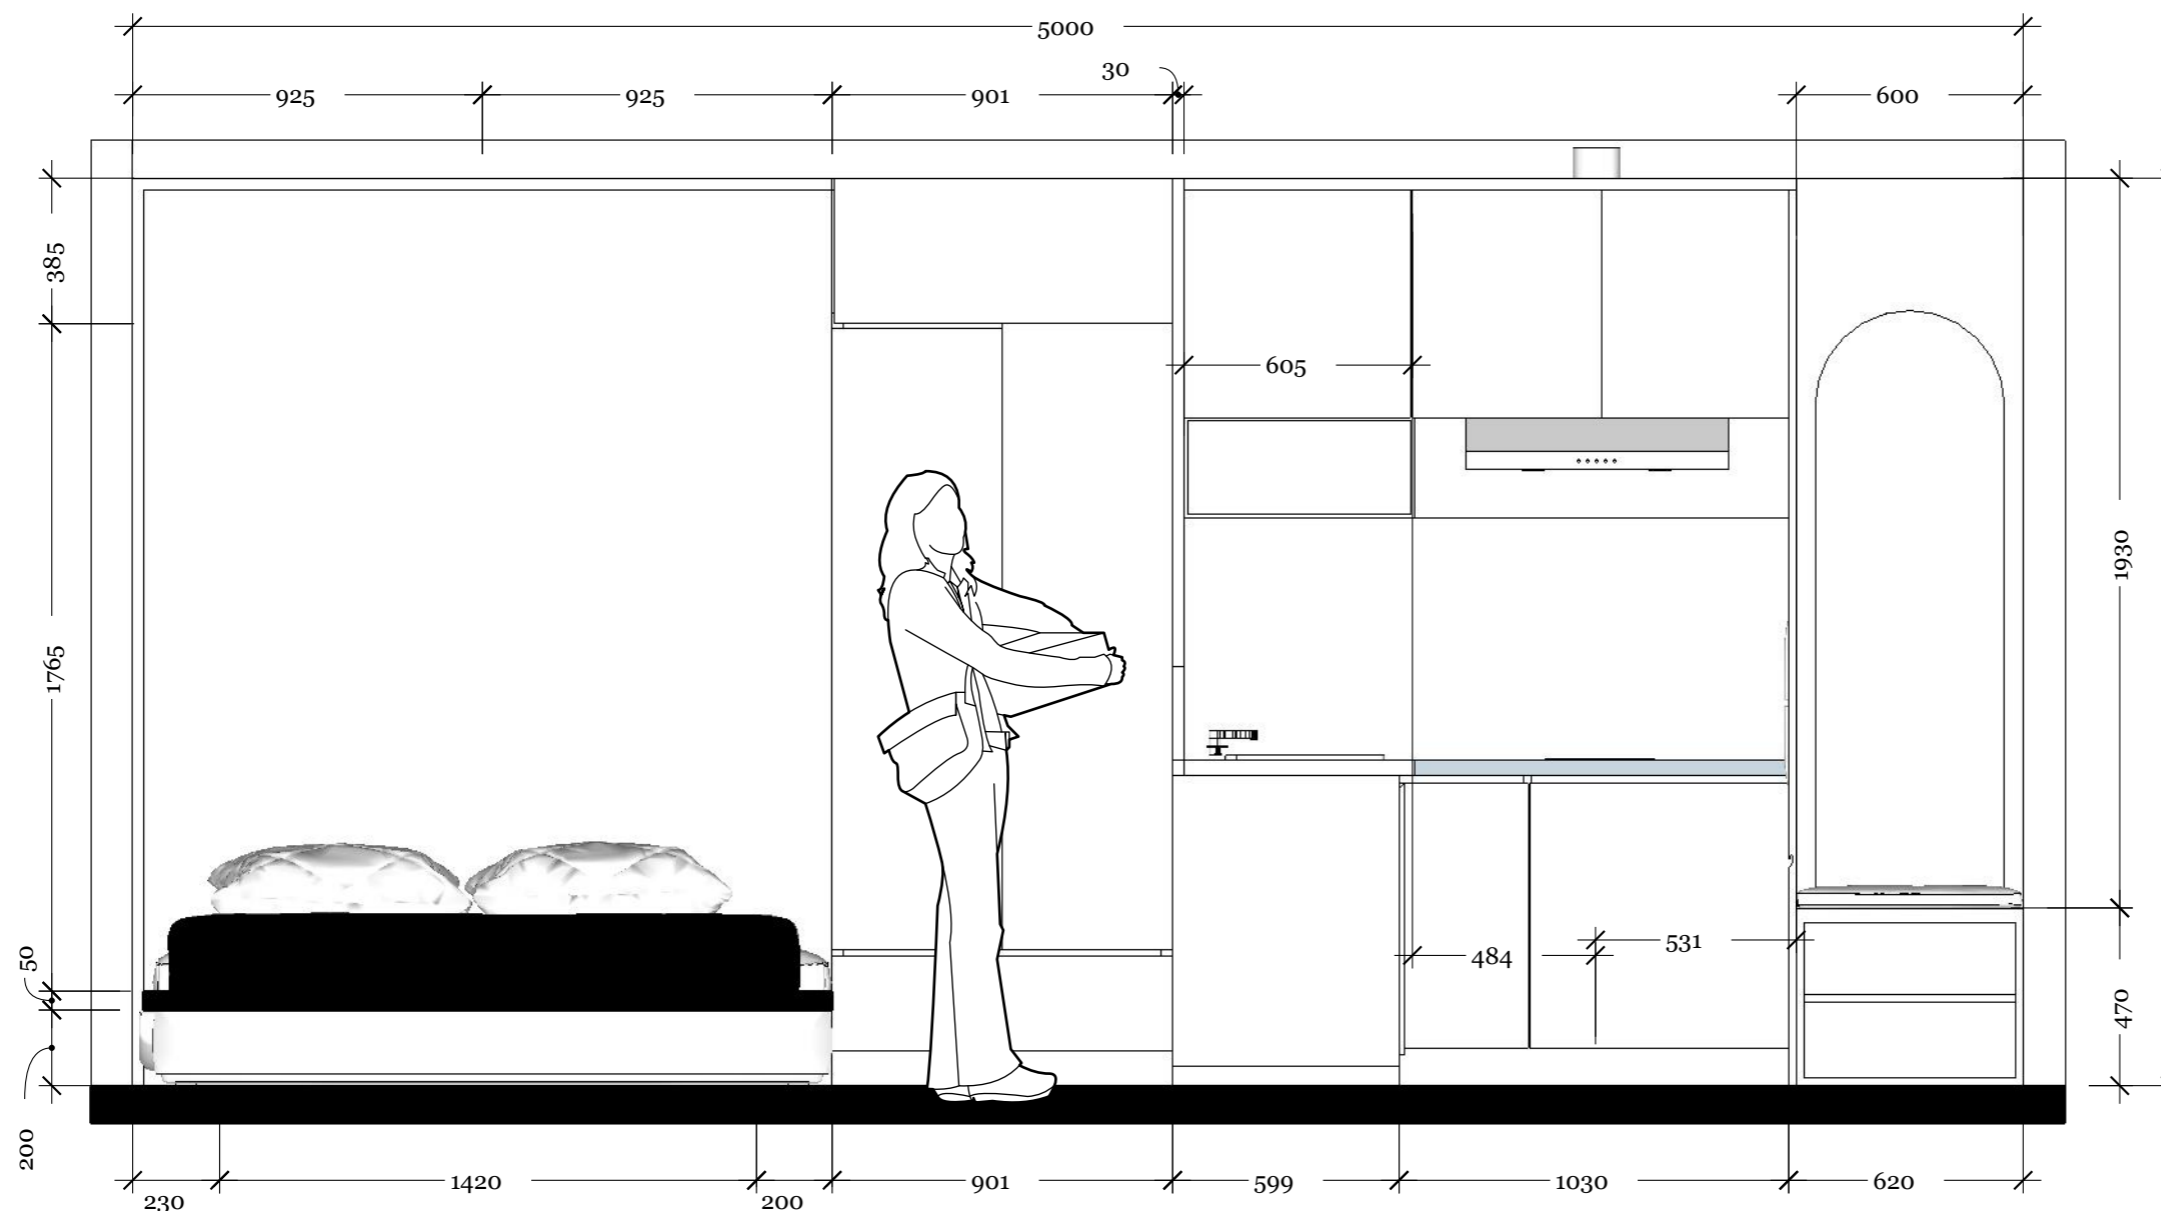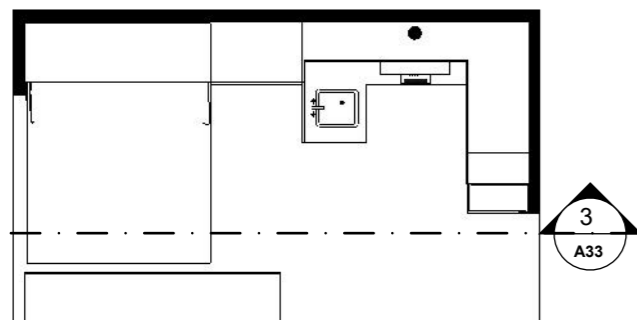

I Mặt cắt 1-1
04 Tỷ lệ: 1:20

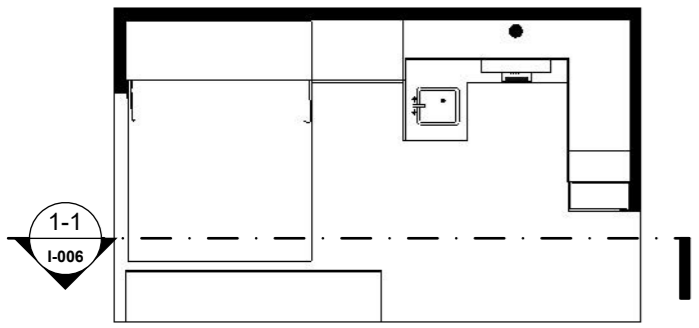

1-1
I-006

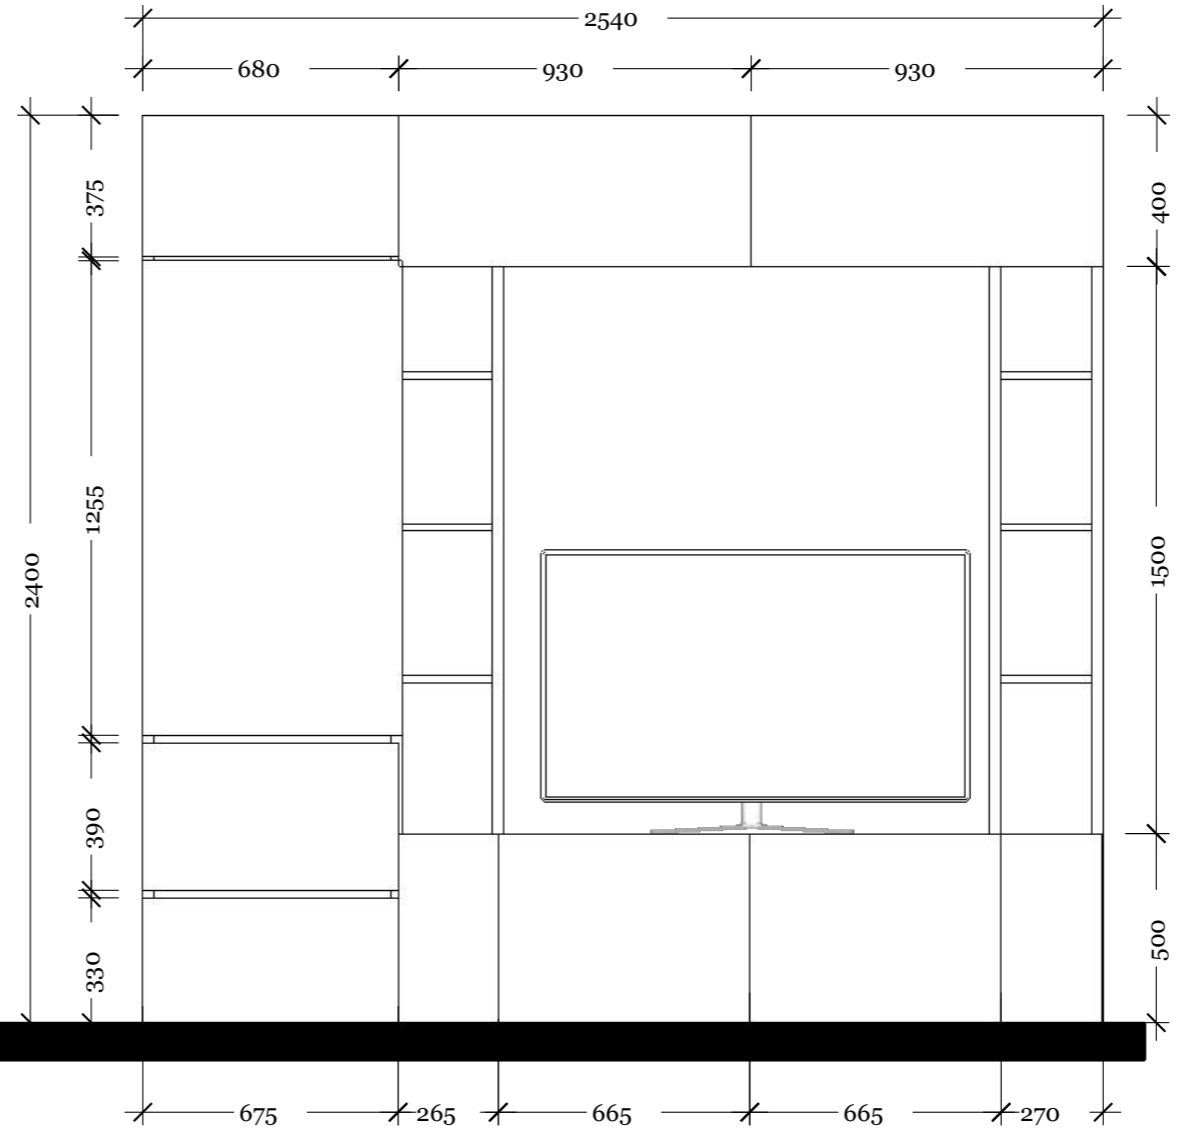

I
05 Mặt cắt 2-2
Tỷ lệ: 1:20

Châu Minh Trí

092 888 1204
Hr3. Eco Green
Phường Tân Thuận Tây
Quận 7
Tp. HCM

CLIENT
**Nhà sản xuất và
phân phối
PHỤ KIỆN NGÀNH
GỖ - HOA ĐẠT**
0986 799 930
Tòa nhà 180B Đại lộ Bình Dương,
Khu phố Đông Ba,
Phường Bình Hòa,
TP. Thuận An,
Tỉnh Bình Dương

PROJECT
**Hoa Đạt
Showroom**

DRAWN BY
KTS Châu Minh Trí
Nội thất Trần Lê Hồng Hạnh


ISSUE

RE-ISSUE


DESCRIPTION
Bản vẽ có tính chất tham khảo, không áp dụng hòa
toàn. Sai số có thể thay đổi dựa trên hiện trạng công
trình và yêu cầu của chủ đầu tư đưa ra. Thi công cần
chịu trách nhiệm trực tiếp trên thực tế.

PAGE NAME :
Mặt cắt 2-2


PAGE NUMBER :
I-006

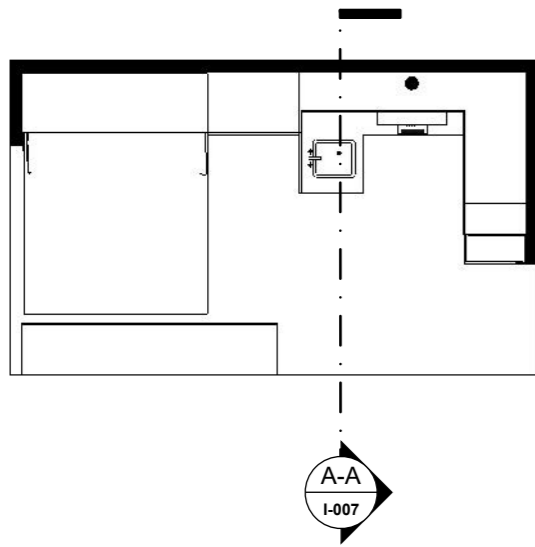


A-A
I-007

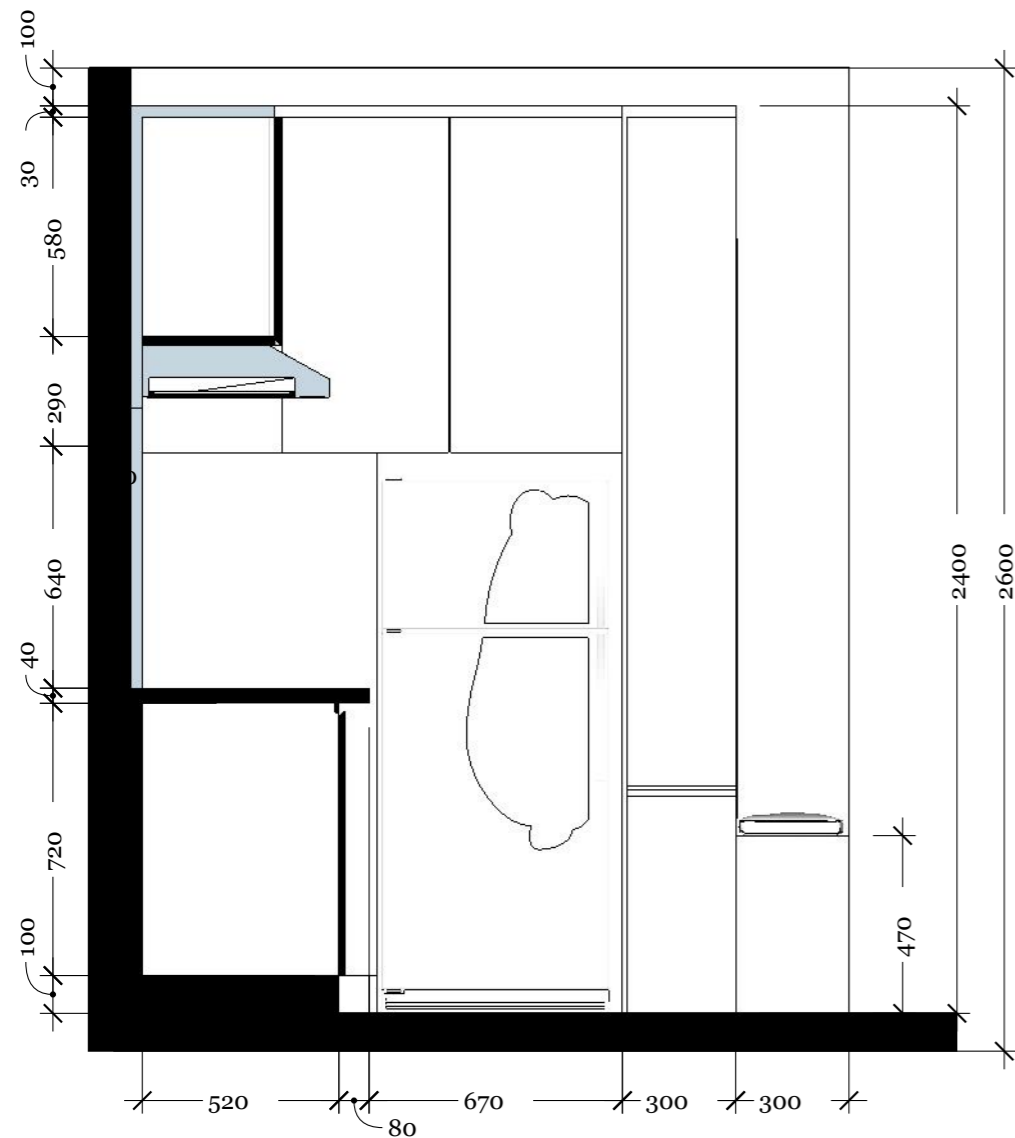

I Mặt cắt A-A
06 Tỷ lệ: 1:20

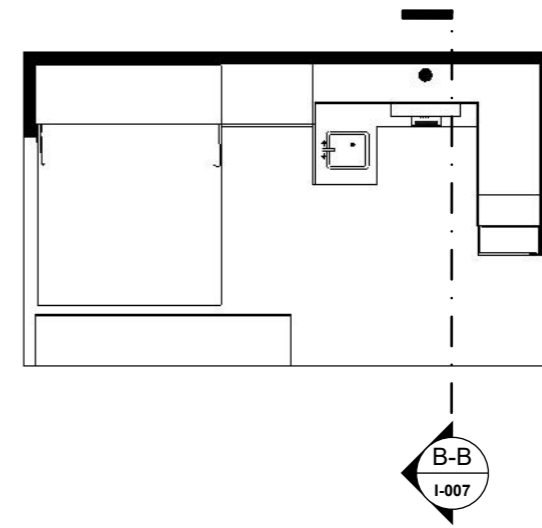

B-B
I-007

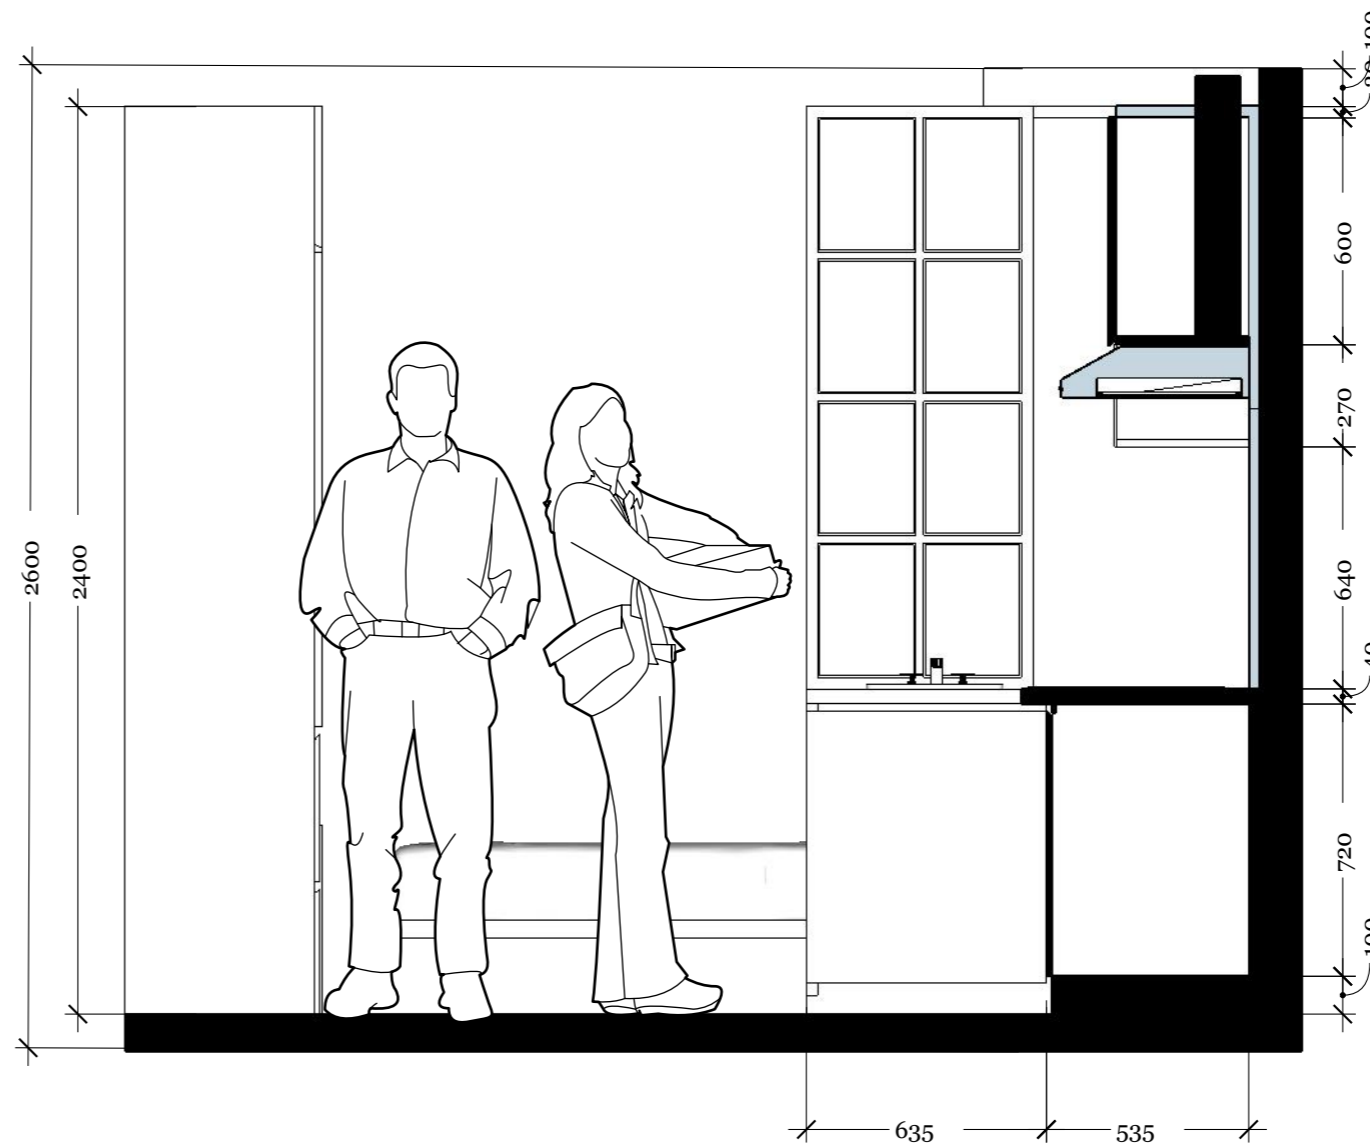

I Mặt cắt B-B
07 Tỷ lệ: 1:20

Châu Minh Trí

092 888 1204
Hr3. Eco Green
Phường Tân Thuận Tây
Quận 7
Tp. HCM

CLIENT

Nhà sản xuất và phân phối PHỤ KIỆN NGÀNH GỖ - HOA ĐẠT

0986 799 930
Tòa nhà 180B Đại lộ Bình Dương,
Khu phố Đông Ba,
Phường Bình Hòa,
TP. Thuận An,
Tỉnh Bình Dương

PROJECT

Hoa Đạt Showroom

DRAWN BY

KTS Châu Minh Trí
Nội thất Trần Lê Hồng Hạnh

ISSUE

RE-ISSUE

DESCRIPTION



Bản vẽ có tính chất tham khảo, không áp dụng hòa
toàn. Sai số có thể thay đổi dựa trên hiện trạng công
trình và yêu cầu của chủ đầu tư đưa ra. Thi công cần
chịu trách nhiệm trực tiếp trên thực tế.

PAGE NAME :

Mặt cắt A-A, B-B

PAGE NUMBER :

I-007

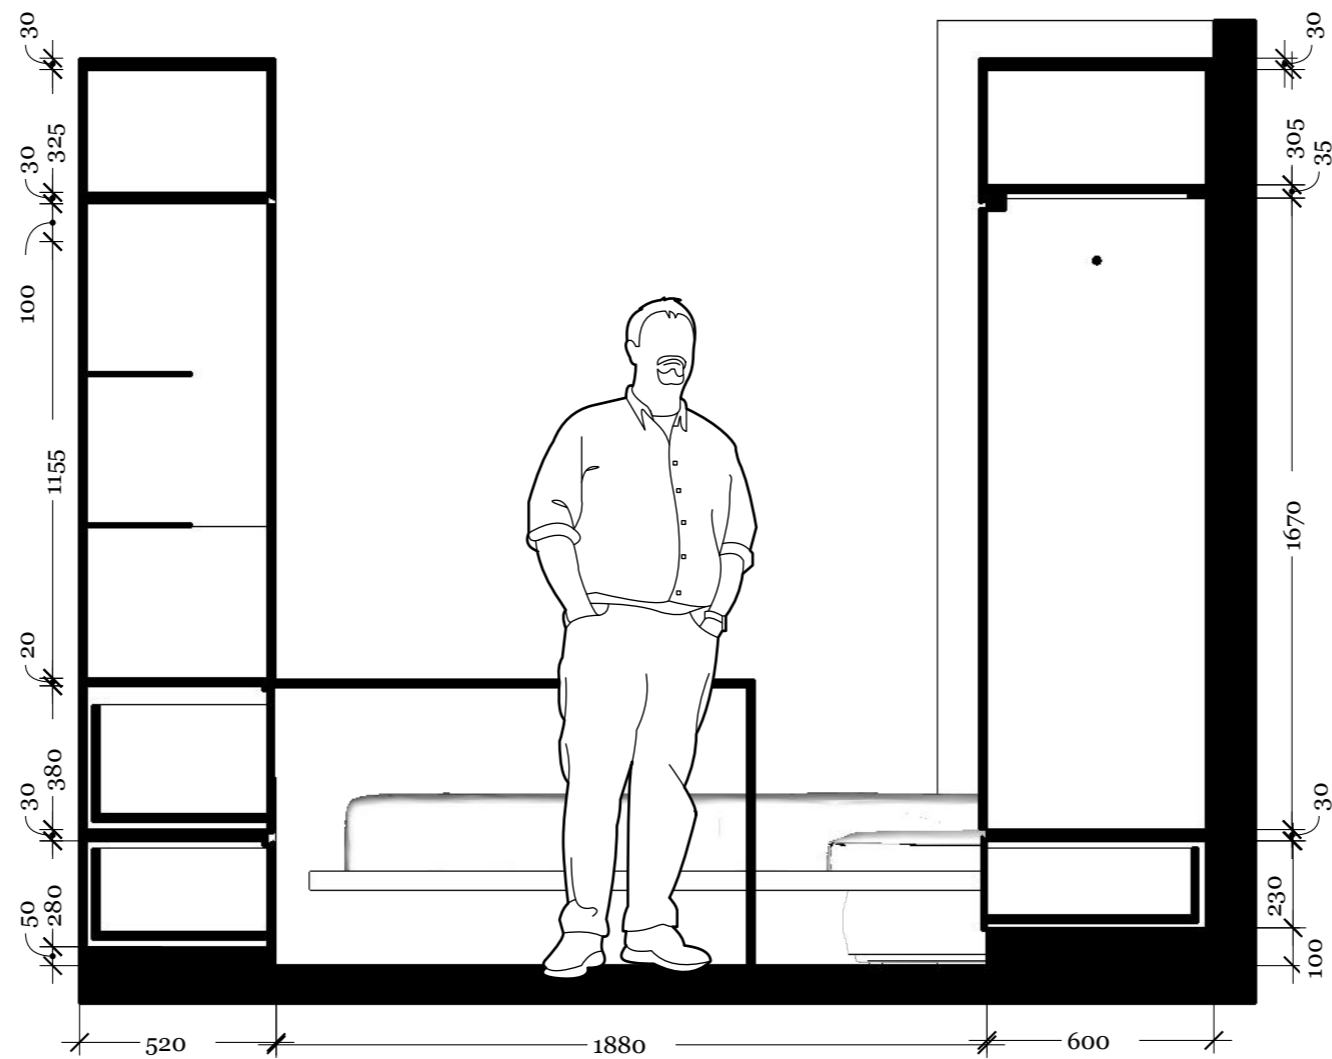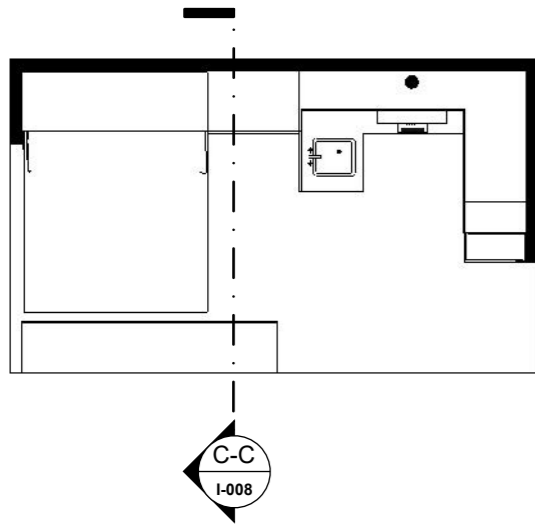

I Mặt cắt C-C
08 Tỷ lệ: 1:20

Châu Minh Trí

092 888 1204
Hr3. Eco Green
Phường Tân Thuận Tây
Quận 7
Tp. HCM

CLIENT

Nhà sản xuất và phân phối PHỤ KIỆN NGÀNH GỖ - HOA ĐẠT

0986 799 930
Tòa nhà 180B Đại lộ Bình Dương,
Khu phố Đông Ba,
Phường Bình Hòa,
TP. Thuận An,
Tỉnh Bình Dương

PROJECT

Hoa Đạt Showroom

DRAWN BY

KTS Châu Minh Trí
Nội thất Trần Lê Hồng Hạnh

ISSUE

RE-ISSUE

DESCRIPTION


Bản vẽ có tính chất tham khảo, không áp dụng hòa toàn. Sai số có thể thay đổi dựa trên hiện trạng công trình và yêu cầu của chủ đầu tư đưa ra. Thi công cần chịu trách nhiệm trực tiếp trên thực tế.

PAGE NAME :


Mặt cắt C-C

PAGE NUMBER :


I-008

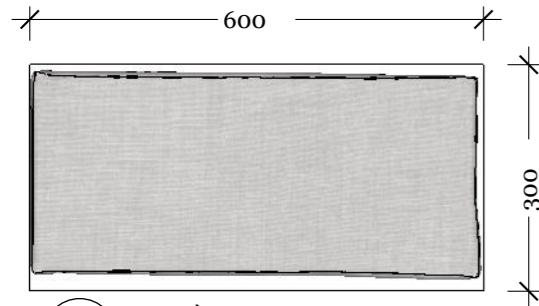G001

I Mặt bằng
09 Tỷ lệ: 1:10



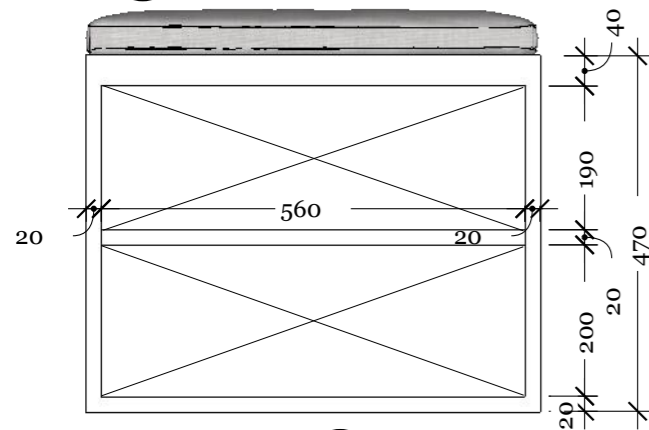


I Mặt trước
10 Tỷ lệ: 1:10

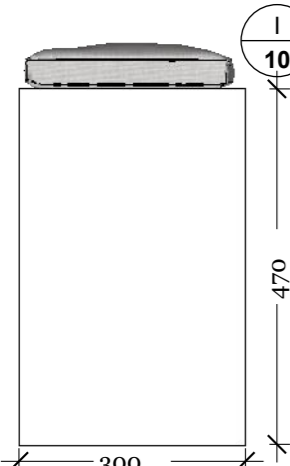


I Mặt bên
11 Tỷ lệ: 1:10


- Lưu ý:
- Đệm ngồi là **đệm vải**, kích thước lọt lòng ghế ngồi, **màu xám trắng**.
 - Gỗ hoàn thiện là gỗ **MDF, kháng ẩm, hoàn thiện sơn nước màu trắng**.

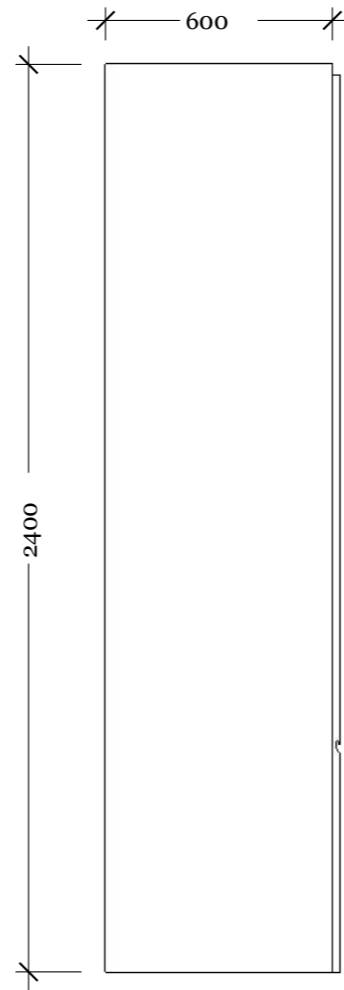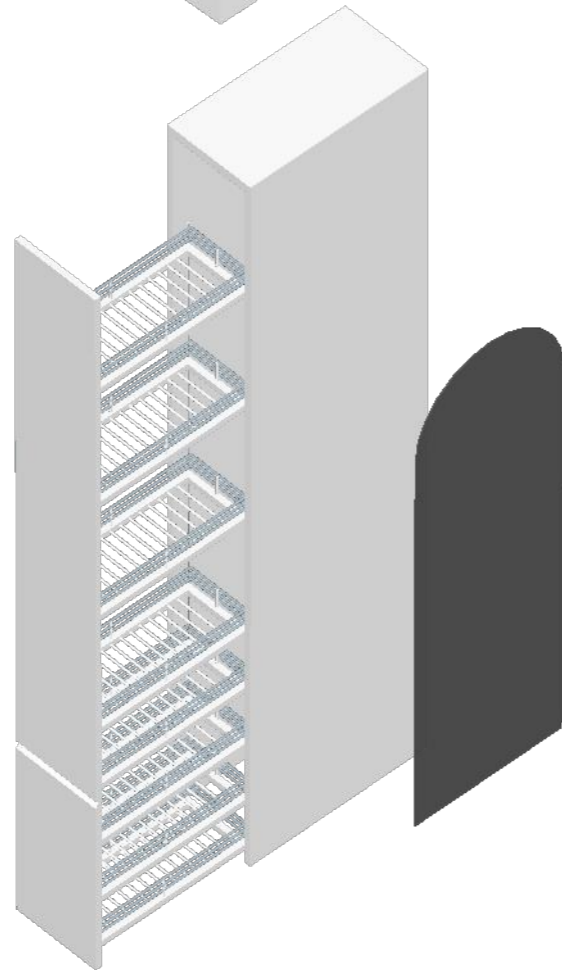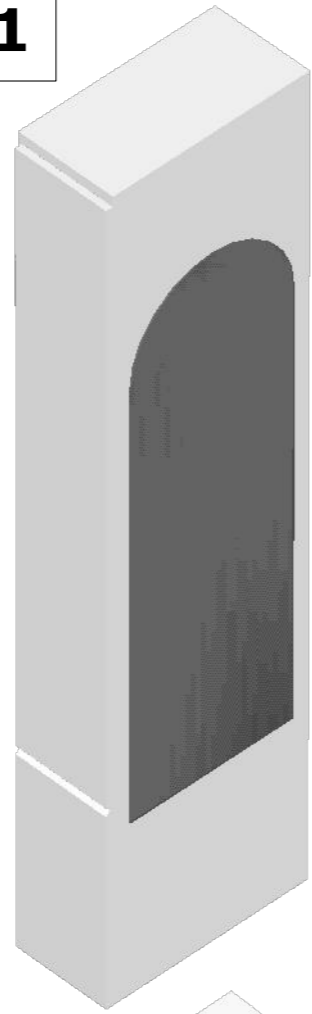T001

I Mặt bên
12 Tỷ lệ: 1:20

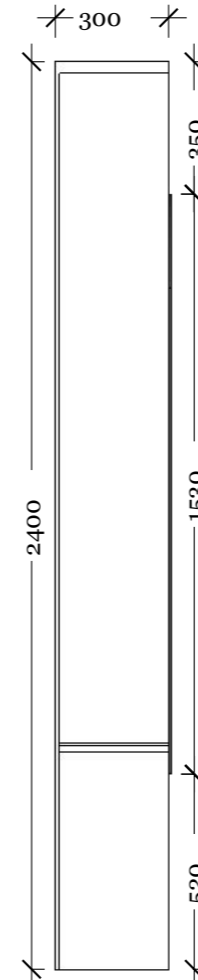


I Mặt tiền
13 Tỷ lệ: 1:20


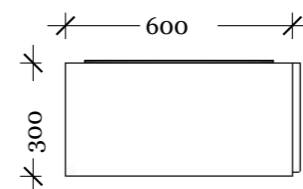


I Mặt bằng
14 Tỷ lệ: 1:20

- Lưu ý:
- Hệ sử dụng là hệ **VNR VNH002589** các khay thêm vào đều lấy chi tiết từ hệ này do Hoa Đạt cung cấp
 - Gỗ hoàn thiện là gỗ **MDF, kháng ẩm, hoàn thiện sơn nước màu trắng**.
 - Phần tay kéo có thể thay bằng hệ kéo Inox của Hoa Đạt, nếu thấy thuận tiện.
 - Các tầng trên dùng để chai lọ lớn nên được kiểm tra trước khi sử dụng.

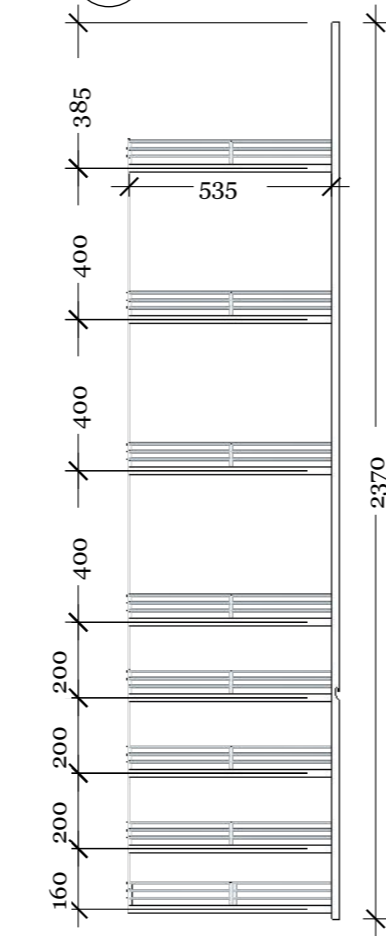

I Chi tiết kệ
15 Tỷ lệ: 1:20

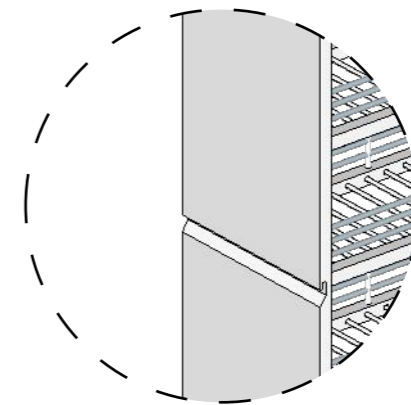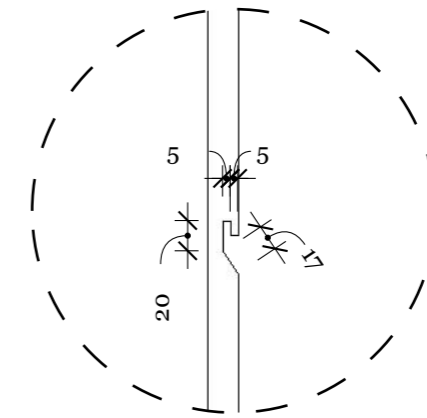

I Chi tiết tay kéo
16 Tỷ lệ: 1:5

Châu Minh Trí

092 888 1204
Hr3. Eco Green
Phường Tân Thuận Tây
Quận 7
Tp. HCM

CLIENT

**Nhà sản xuất và
phân phối
PHỤ KIỆN NGÀNH
GỖ - HOA ĐẠT**

0986 799 930
Tòa nhà 180B Đại lộ Bình Dương,
Khu phố Đông Ba,
Phường Bình Hòa,
TP. Thuận An,
Tỉnh Bình Dương

PROJECT

**Hoa Đạt
Showroom**

DRAWN BY
KTS Châu Minh Trí
Nội thất Trần Lê Hồng Hạnh

ISSUE

RE-ISSUE




DESCRIPTION
Bản vẽ có tính chất tham khảo, không áp dụng hòa toàn. Sai số có thể thay đổi dựa trên hiện trạng công trình và yêu cầu của chủ đầu tư đưa ra. Thi công cần chịu trách nhiệm trực tiếp trên thực tế.

PAGE NAME :
G001 , T001

PAGE NUMBER :

I-009

T002

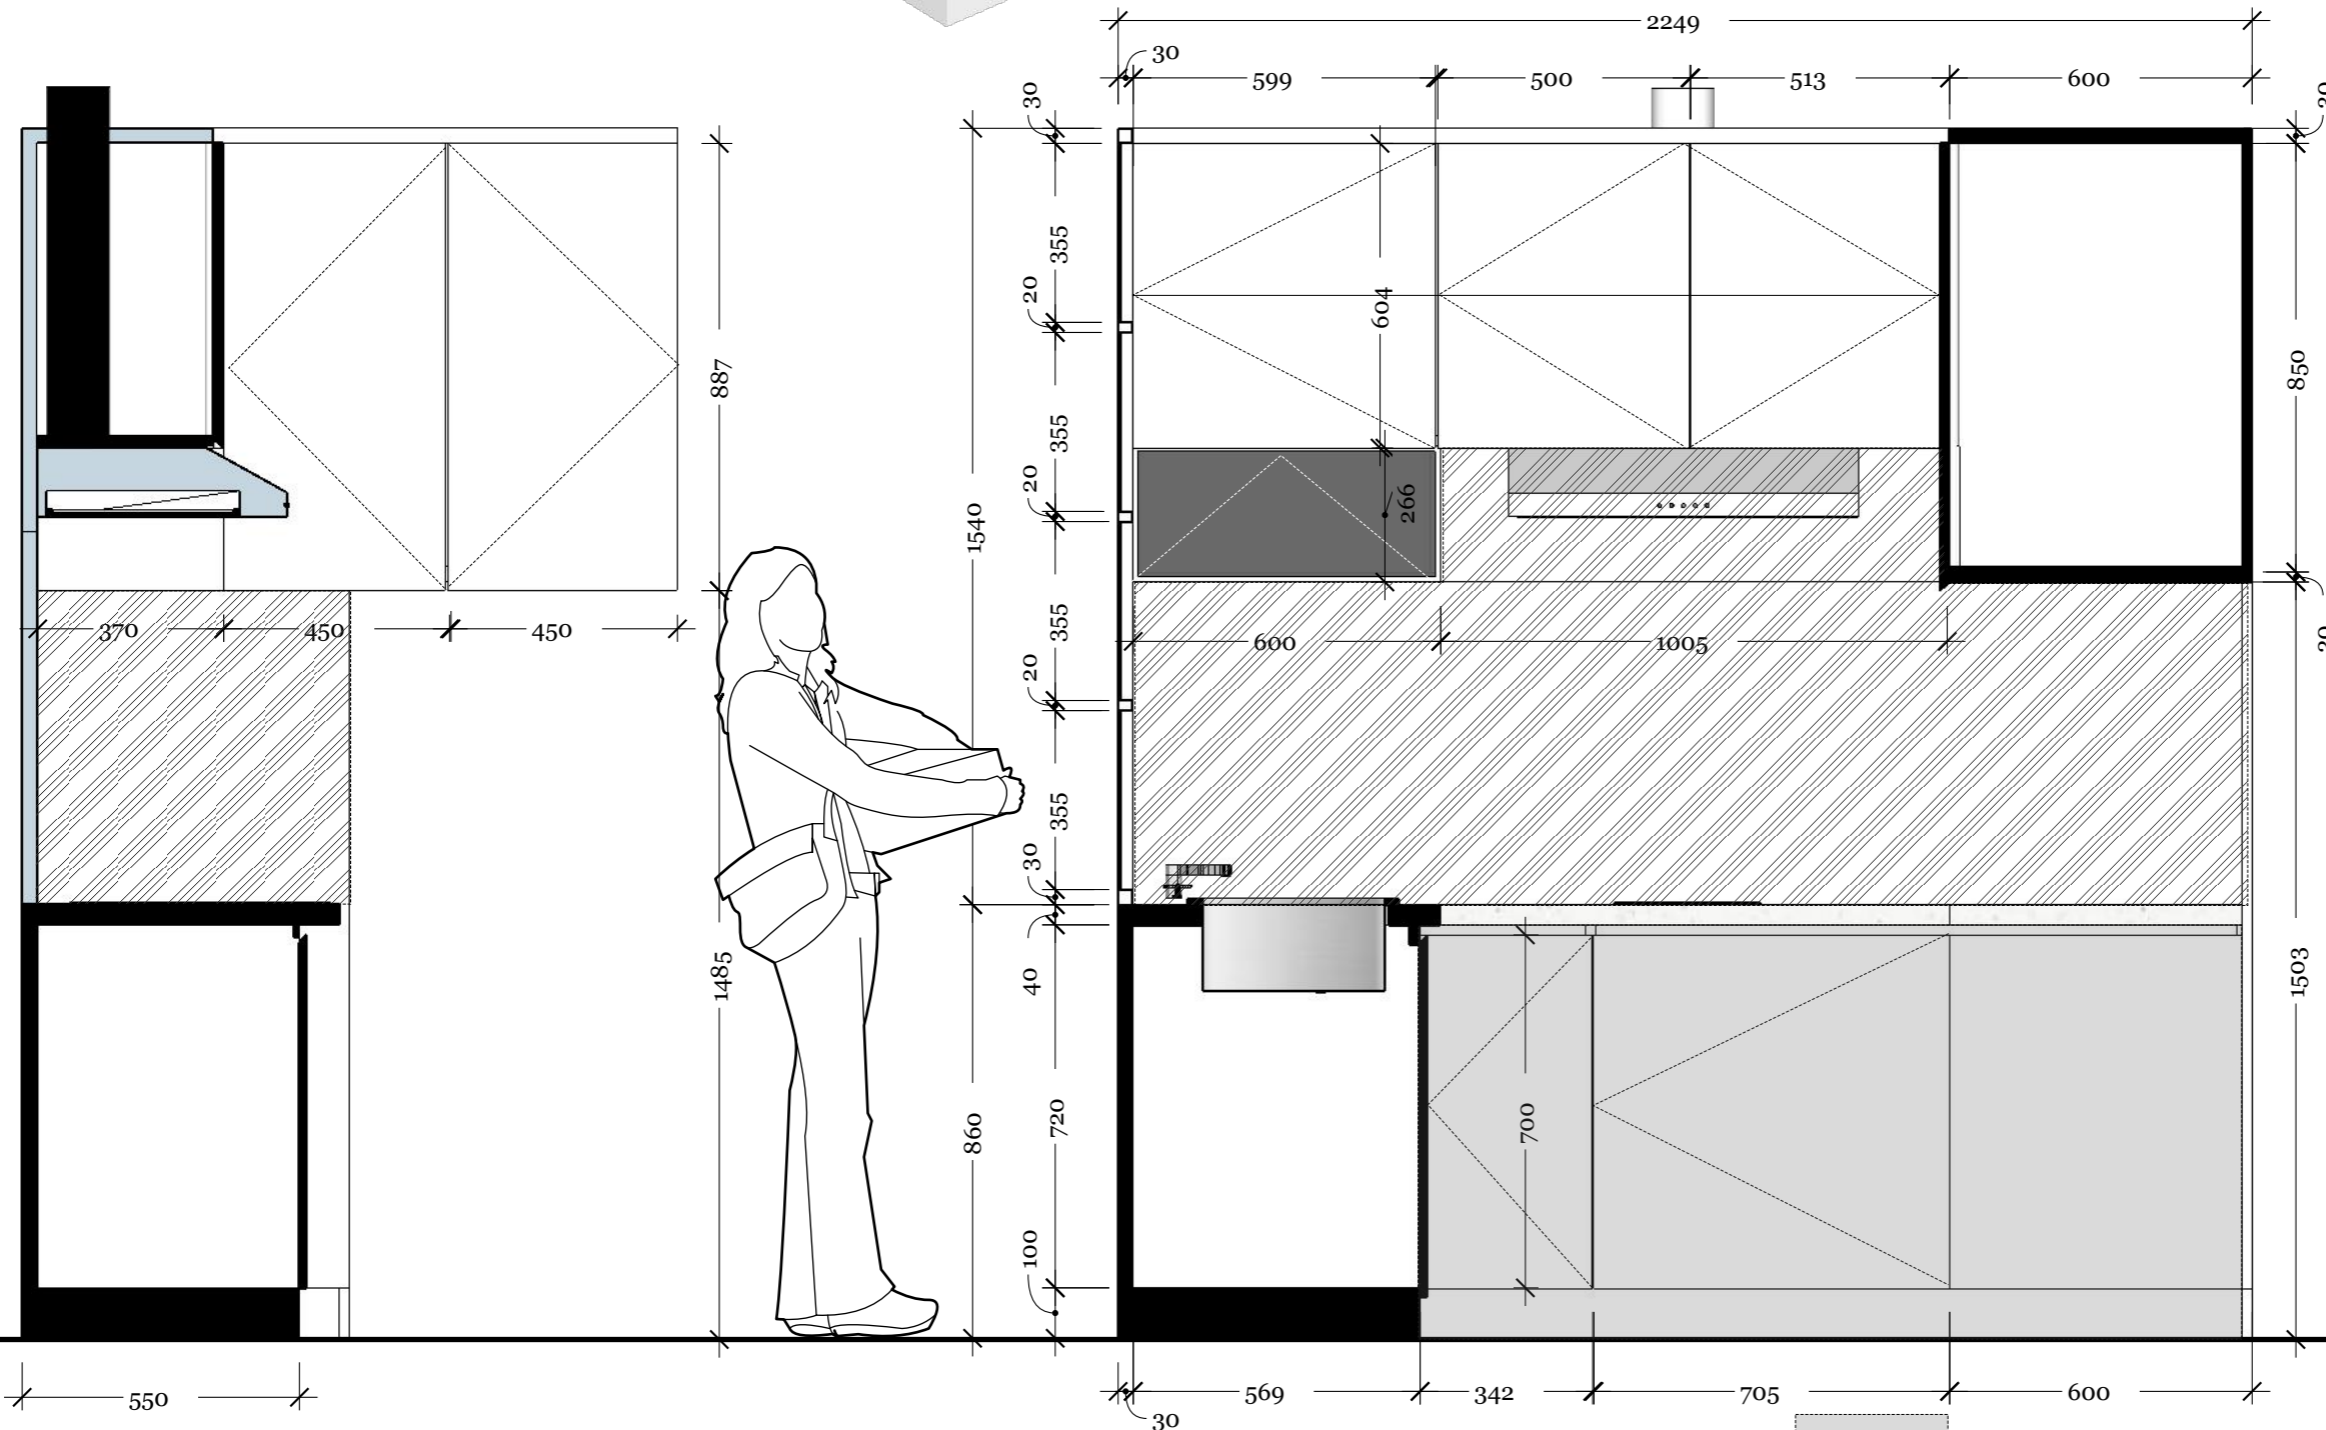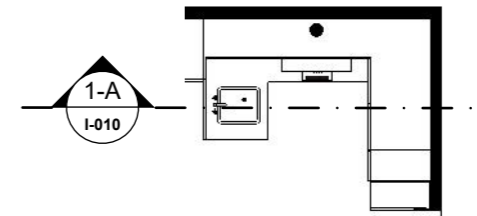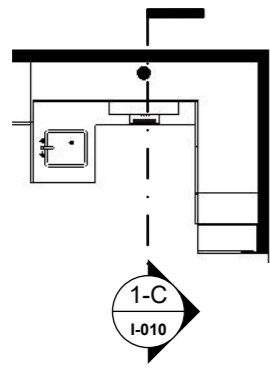

1 Mặt cắt 1-C
Tỷ lệ: 1:15

1 Mặt cắt 1-A
Tỷ lệ: 1:15

- Sơn xám bóng, phủ chống ẩm.
- Kính bóng, màu xám

Châu Minh Trí

092 888 1204
Hr3. Eco Green
Phường Tân Thuận Tây
Quận 7
Tp. HCM

CLIENT

Nhà sản xuất và phân phối PHỤ KIỆN NGÀNH GỖ - HOA ĐẠT

0986 799 930
Tòa nhà 180B Đại lộ Bình Dương,
Khu phố Đông Ba,
Phường Bình Hòa,
TP. Thuận An,
Tỉnh Bình Dương

PROJECT

Hoa Đạt Showroom

DRAWN BY
KTS Châu Minh Trí
Nội thất Trần Lê Hồng Hạnh





ISSUE

RE-ISSUE

DESCRIPTION
Bản vẽ có tính chất tham khảo, không áp dụng hòa toàn. Sai số có thể thay đổi dựa trên hiện trạng công trình và yêu cầu của chủ đầu tư đưa ra. Thi công cần chịu trách nhiệm trực tiếp trên thực tế.

PAGE NAME :
Mặt cắt 1-A T002

PAGE NUMBER :
I-010

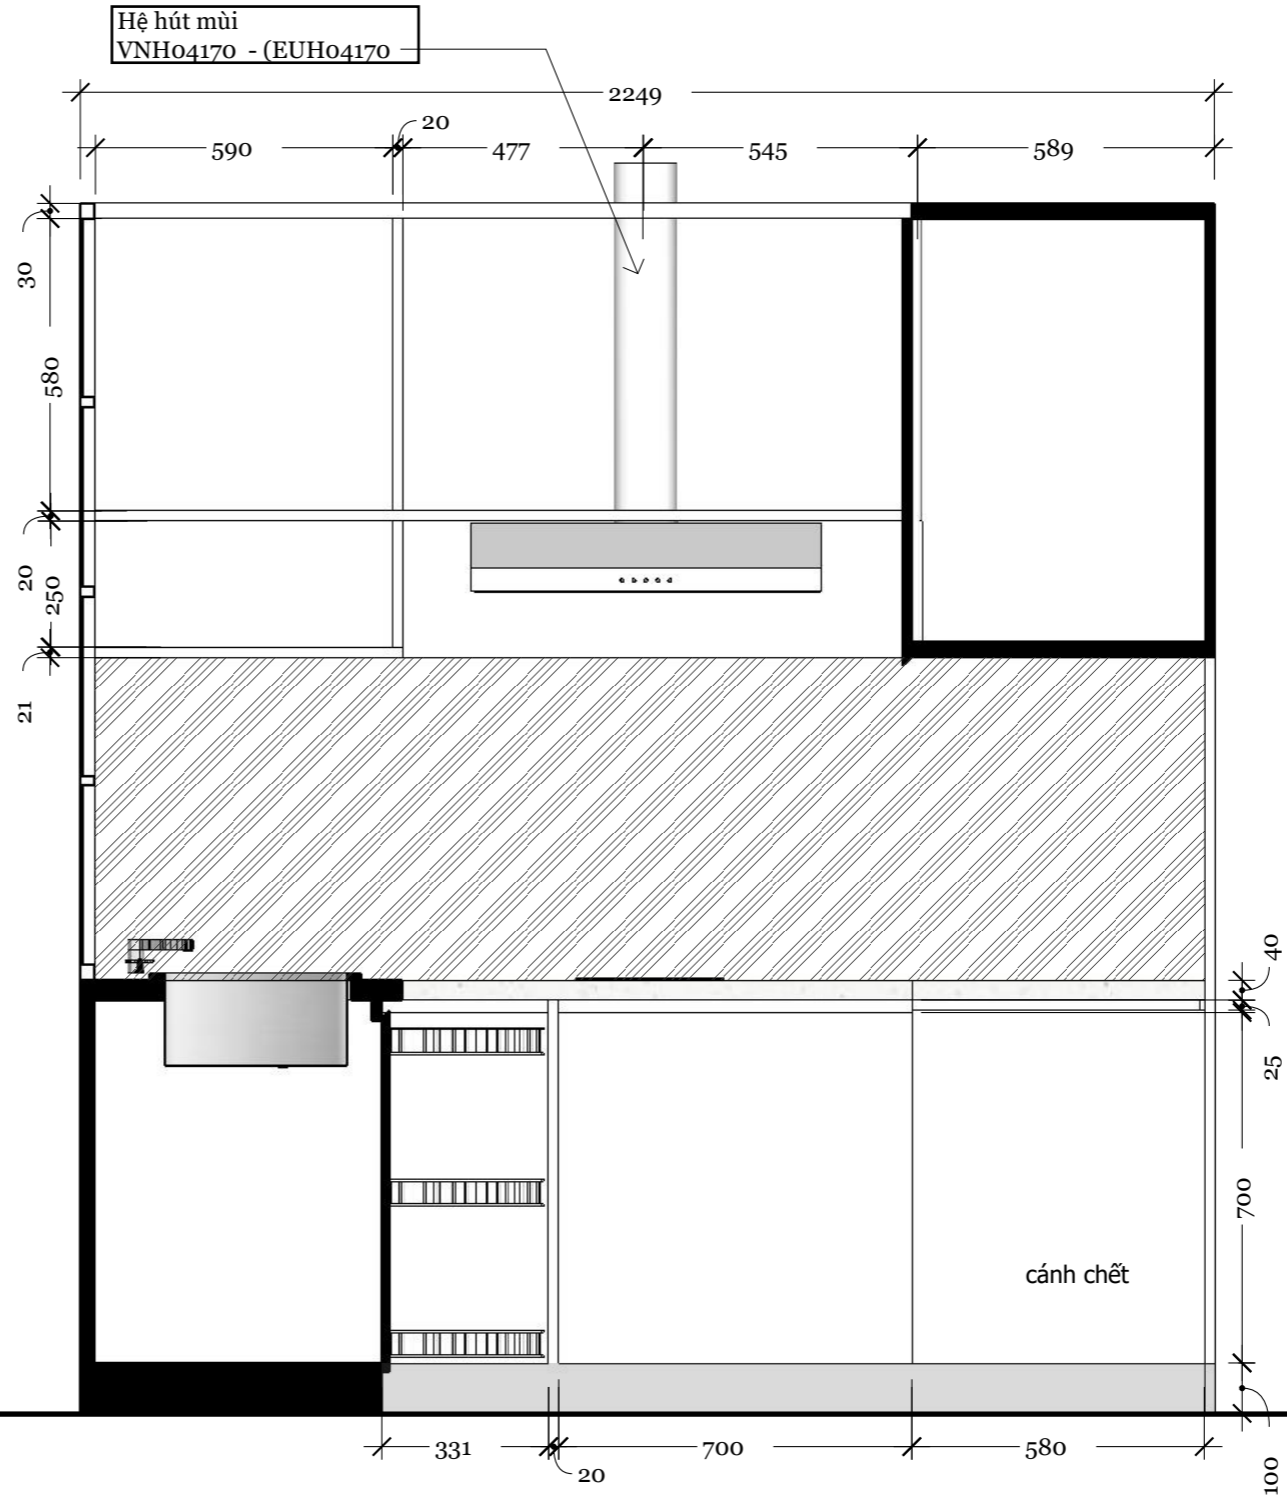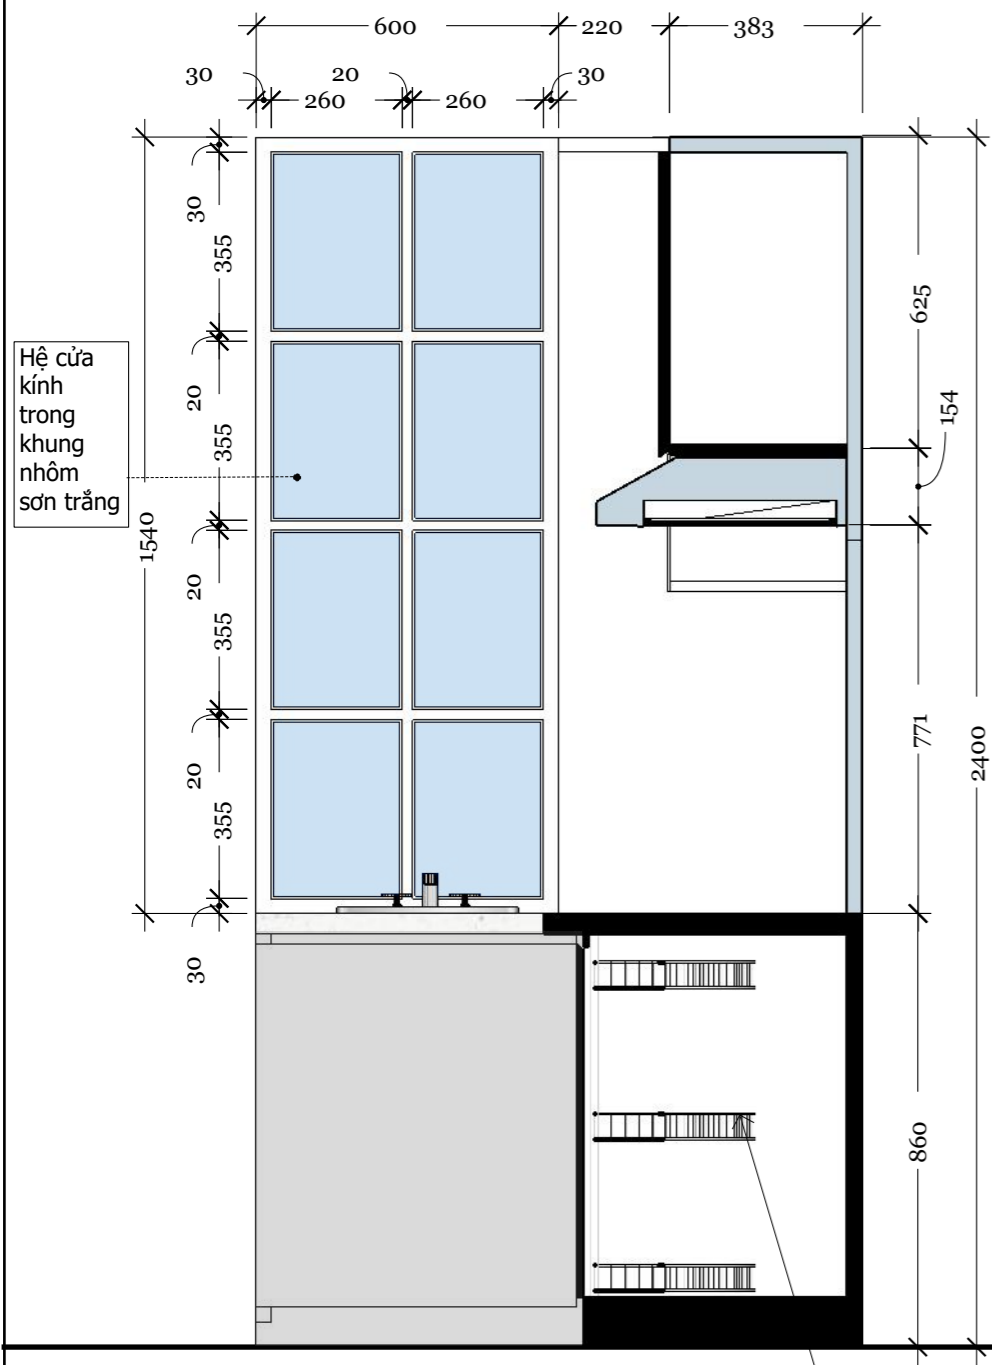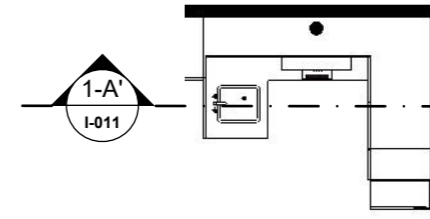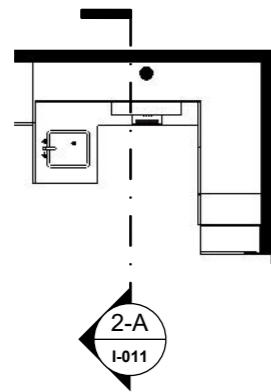

Hệ xoay bán kính để vật dụng bếp Hoa Đạt SP12800D

Lưu ý:
 1. Gỗ hoàn thiện là gỗ **MDF, chống thấm, chống ẩm, hoàn thiện sơn nước màu trắng, phù hợp với mặt vân đá Terrazor. Hoặc theo ghi chú**
 2. Tuân thủ các quy cách lắp ghép của Hoa Đạt.

1 Mặt cắt 2-A
 Tỷ lệ: 1:15

1 Mặt cắt 1-A' bỏ cánh tủ
 Tỷ lệ: 1:15

Châu Minh Trí
 092 888 1204
 Hr3. Eco Green
 Phường Tân Thuận Tây
 Quận 7
 Tp. HCM

CLIENT
Nhà sản xuất và phân phối PHỤ KIỆN NGÀNH GỖ - HOA ĐẠT
 0986 799 930
 Tòa nhà 180B Đại lộ Bình Dương, Khu phố Đông Ba, Phường Bình Hòa, TP. Thuận An, Tỉnh Bình Dương

PROJECT
Hoa Đạt Showroom

DRAWN BY
 KTS Châu Minh Trí
 Nội thất Trần Lê Hồng Hạnh


ISSUE

RE-ISSUE

DESCRIPTION
 Bản vẽ có tính chất tham khảo, không áp dụng hòa toàn. Sai số có thể thay đổi dựa trên hiện trạng công trình và yêu cầu của chủ đầu tư đưa ra. Thi công cần chịu trách nhiệm trực tiếp trên thực tế.

PAGE NAME :
Mặt cắt 1-A', 2-A T002

PAGE NUMBER :
I-011

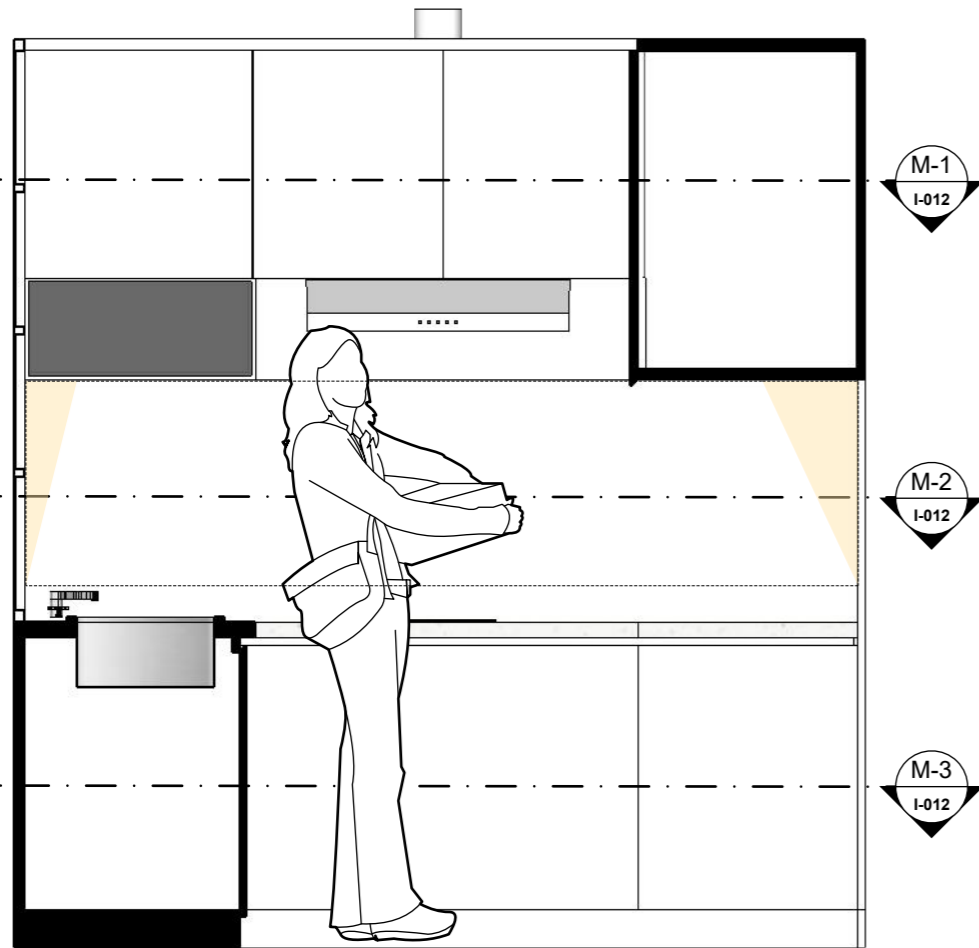

Lưu ý:


1. Gỗ hoàn thiện là gỗ **MDF, chống thấm, chống ẩm, hoàn thiện sơn nước màu trắng, phù hợp với mặt vân đá Terrazor. Hoặc theo ghi chú**

2. Mặt đá Terrazo Màu trắng, hạt nhỏ.


3. Bồn rửa sử dụng loại đơn kích thước theo bản vẽ hoặc tương tự. Chất liệu Inox.

4. Bếp từ loại nhỏ KAFF KF-330DI, 2 bếp, không dùng bếp ga cho không gian nhỏ.

5. Tuân thủ các quy cách lắp ghép của Hoa Đạt.

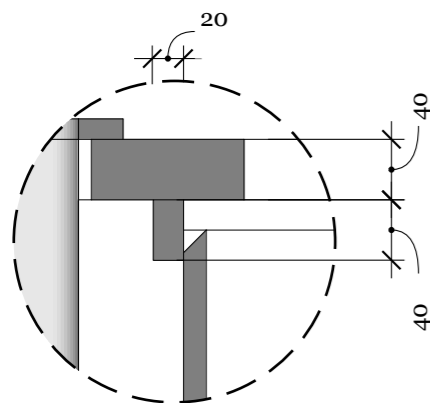


I Chi tiết cửa tủ
27-1 Tỷ lệ: 1:5

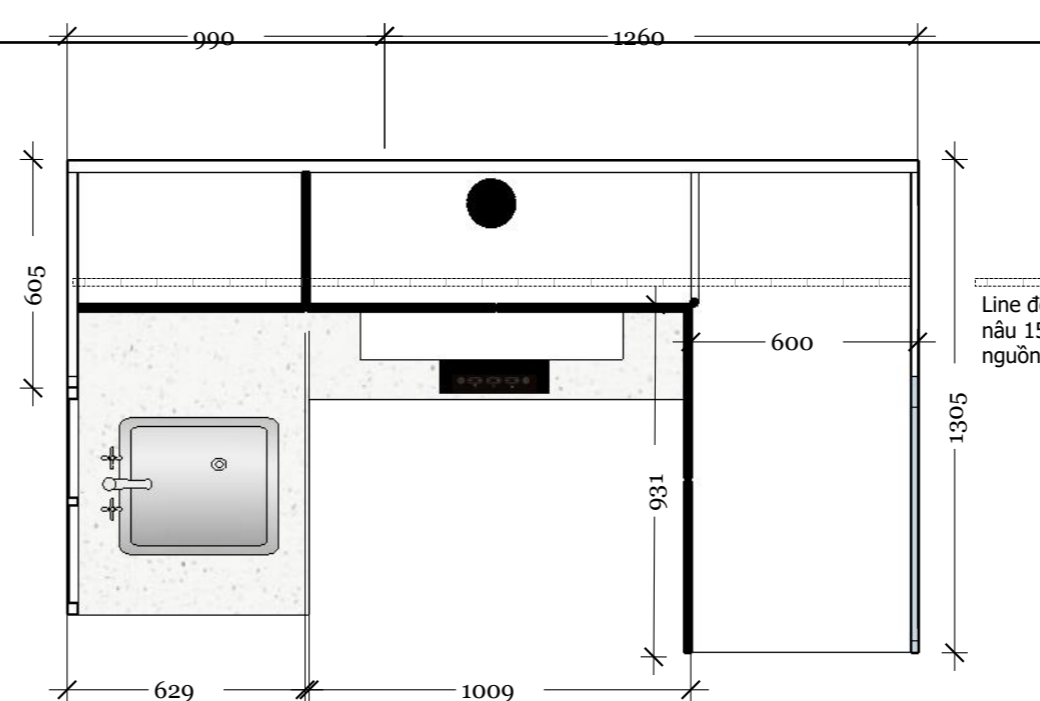


Line đèn led âm gỗ, màu vàng nâu 1500k, 12v/12w, cấp nguồn theo điện showroom

I Mặt bằng M-1
25 Tỷ lệ: 1:20

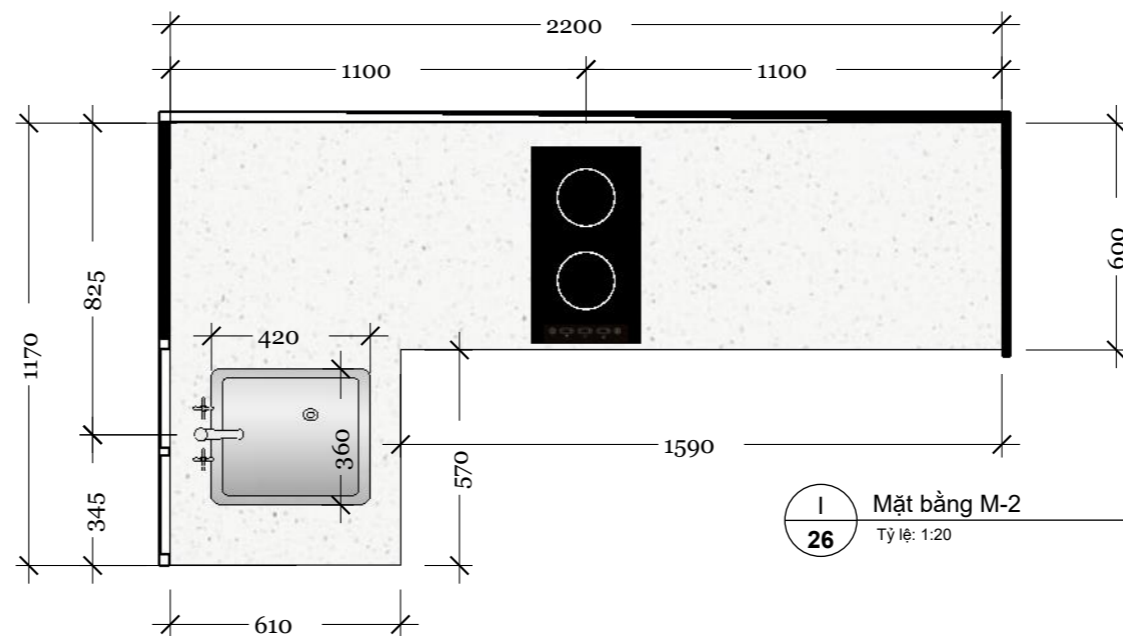

I Mặt bằng M-2
26 Tỷ lệ: 1:20

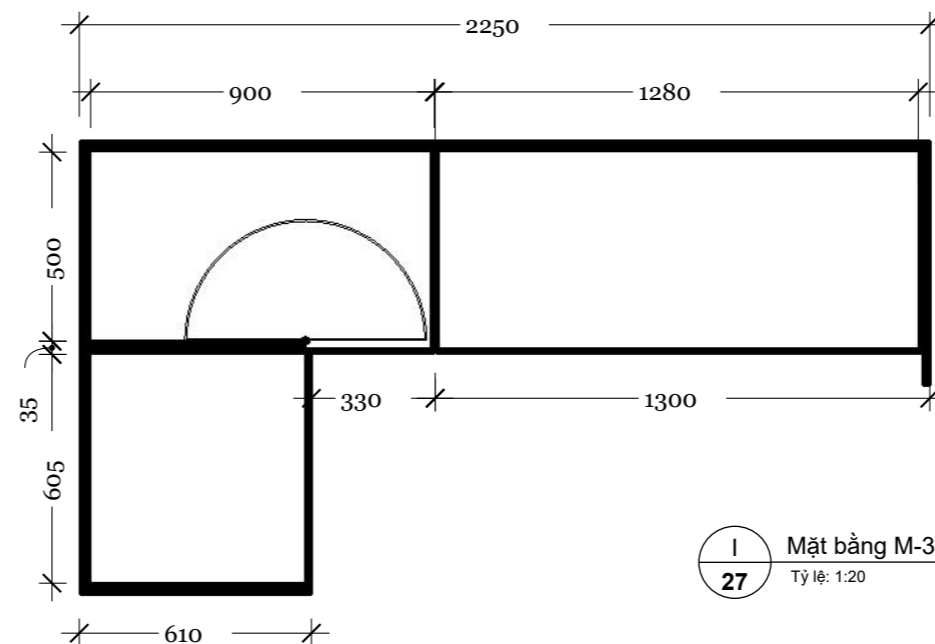

I Mặt bằng M-3
27 Tỷ lệ: 1:20

Châu Minh Trí

092 888 1204
Hr3. Eco Green
Phường Tân Thuận Tây
Quận 7
Tp. HCM

CLIENT

Nhà sản xuất và phân phối PHỤ KIỆN NGÀNH GỖ - HOA ĐẠT

0986 799 930
Tòa nhà 180B Đại lộ Bình Dương,
Khu phố Đông Ba,
Phường Bình Hòa,
TP. Thuận An,
Tỉnh Bình Dương

PROJECT

Hoa Đạt Showroom

DRAWN BY

KTS Châu Minh Trí
Nội thất Trần Lê Hồng Hạnh

ISSUE

RE-ISSUE

DESCRIPTION

Bản vẽ có tính chất tham khảo, không áp dụng hòa toàn. Sai số có thể thay đổi dựa trên hiện trạng công trình và yêu cầu của chủ đầu tư đưa ra. Thi công cần chịu trách nhiệm trực tiếp trên thực tế.


PAGE NAME :

Mặt bằng M-1, M-2, M-3

PAGE NUMBER :

I-012

T003

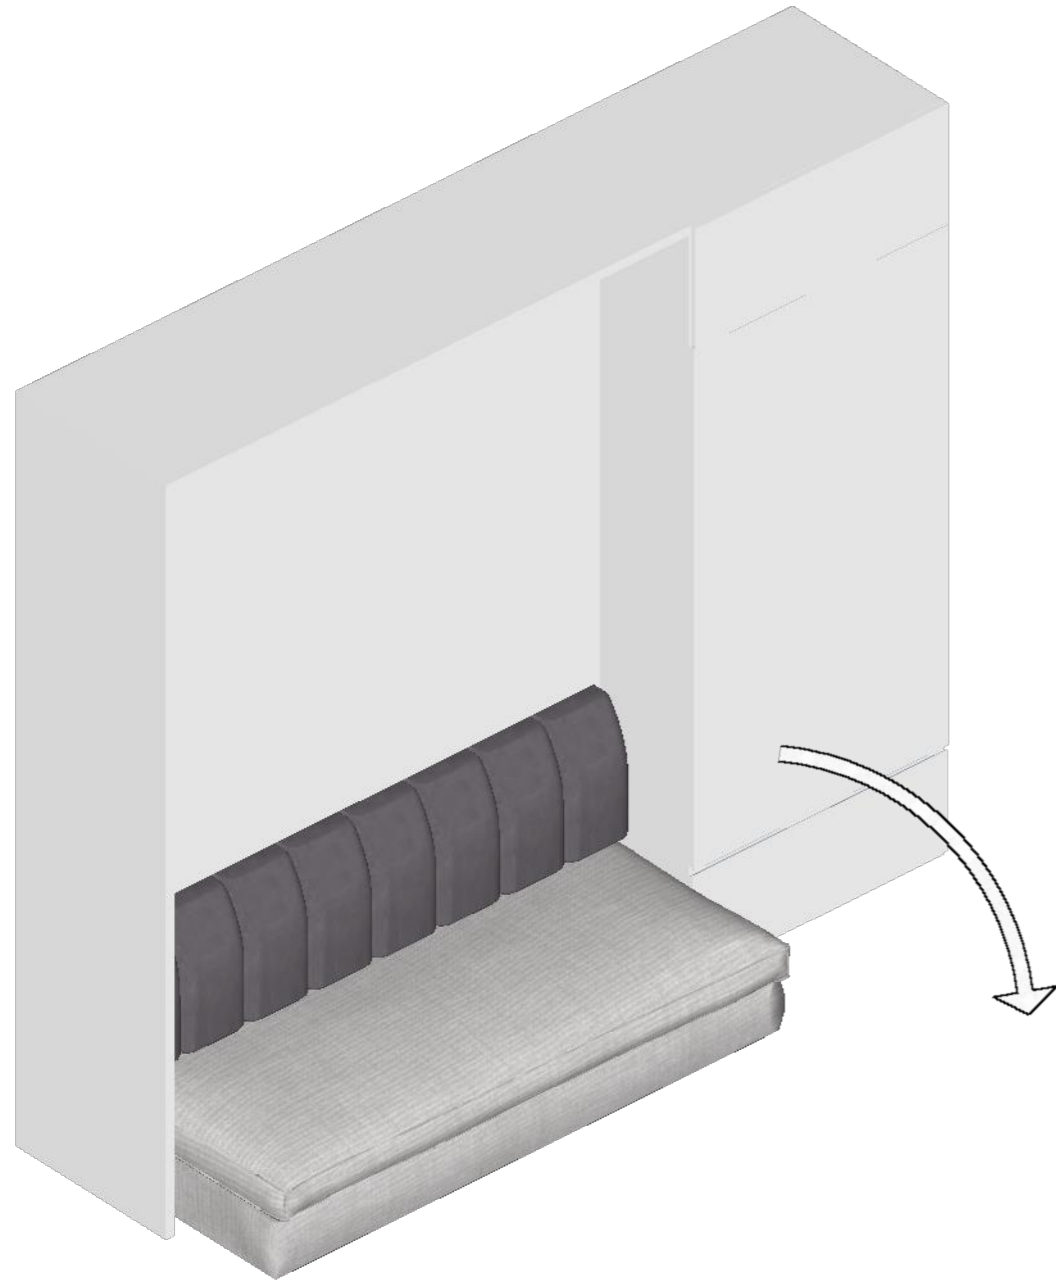

Châu Minh Trí

092 888 1204
Hr3. Eco Green
Phường Tân Thuận Tây
Quận 7
Tp. HCM

CLIENT

Nhà sản xuất và phân phối PHỤ KIỆN NGÀNH GỖ - HOA ĐẠT

0986 799 930
Tòa nhà 180B Đại lộ Bình Dương,
Khu phố Đông Ba,
Phường Bình Hòa,
TP. Thuận An,
Tỉnh Bình Dương

PROJECT

Hoa Đạt Showroom

DRAWN BY

KTS Châu Minh Trí
Nội thất Trần Lê Hồng Hạnh

ISSUE

RE-ISSUE

DESCRIPTION

Bản vẽ có tính chất tham khảo, không áp dụng hòa toàn. Sai số có thể thay đổi dựa trên hiện trạng công trình và yêu cầu của chủ đầu tư đưa ra. Thi công cần chịu trách nhiệm trực tiếp trên thực tế.

PAGE NAME :

Phối cảnh hệ giường

PAGE NUMBER :

I-013

Châu Minh Trí

092 888 1204
Hr3. Eco Green
Phường Tân Thuận Tây
Quận 7
Tp. HCM

CLIENT

Nhà sản xuất và phân phối PHỤ KIỆN NGÀNH GỖ - HOA ĐẠT

0986 799 930
Tòa nhà 180B Đại lộ Bình Dương,
Khu phố Đông Ba,
Phường Bình Hòa,
TP. Thuận An,
Tỉnh Bình Dương

PROJECT

Hoa Đạt Showroom

DRAWN BY
KTS Châu Minh Trí
Nội thất Trần Lê Hồng Hạnh

ISSUE

RE-ISSUE


DESCRIPTION
Bản vẽ có tính chất tham khảo, không áp dụng hòa
toàn. Sai số có thể thay đổi dựa trên hiện trạng công
trình và yêu cầu của chủ đầu tư đưa ra. Thi công cần
chịu trách nhiệm trực tiếp trên thực tế.

PAGE NAME :
Mặt đứng hệ T004


PAGE NUMBER :

I-014

Sơn xám bóng, phủ chống ẩm.

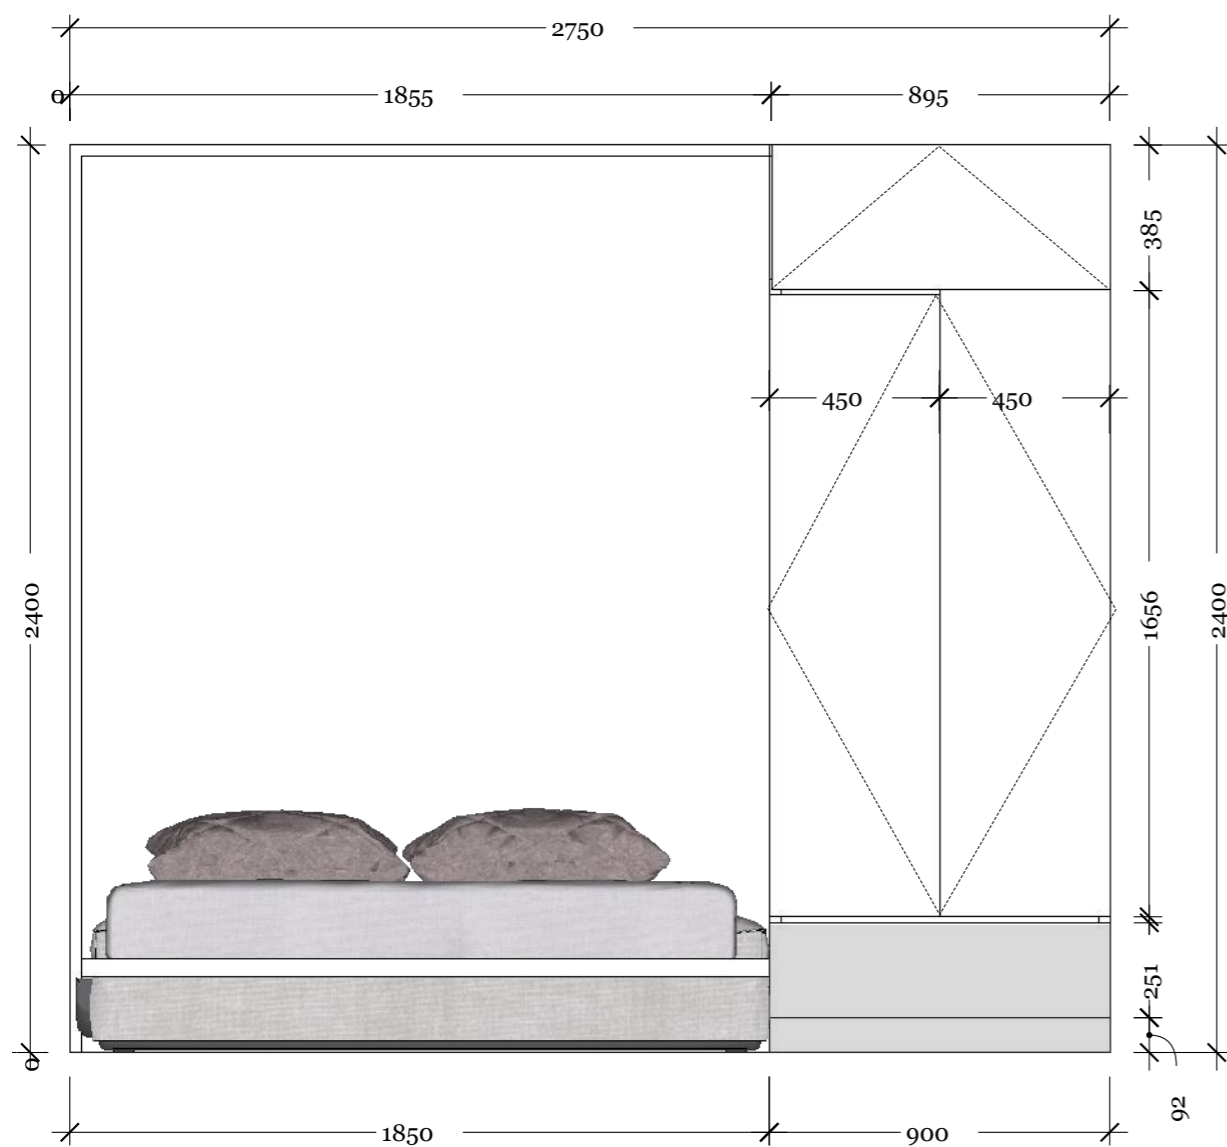

I
32 Mặt đứng
Tỷ lệ: 1:20

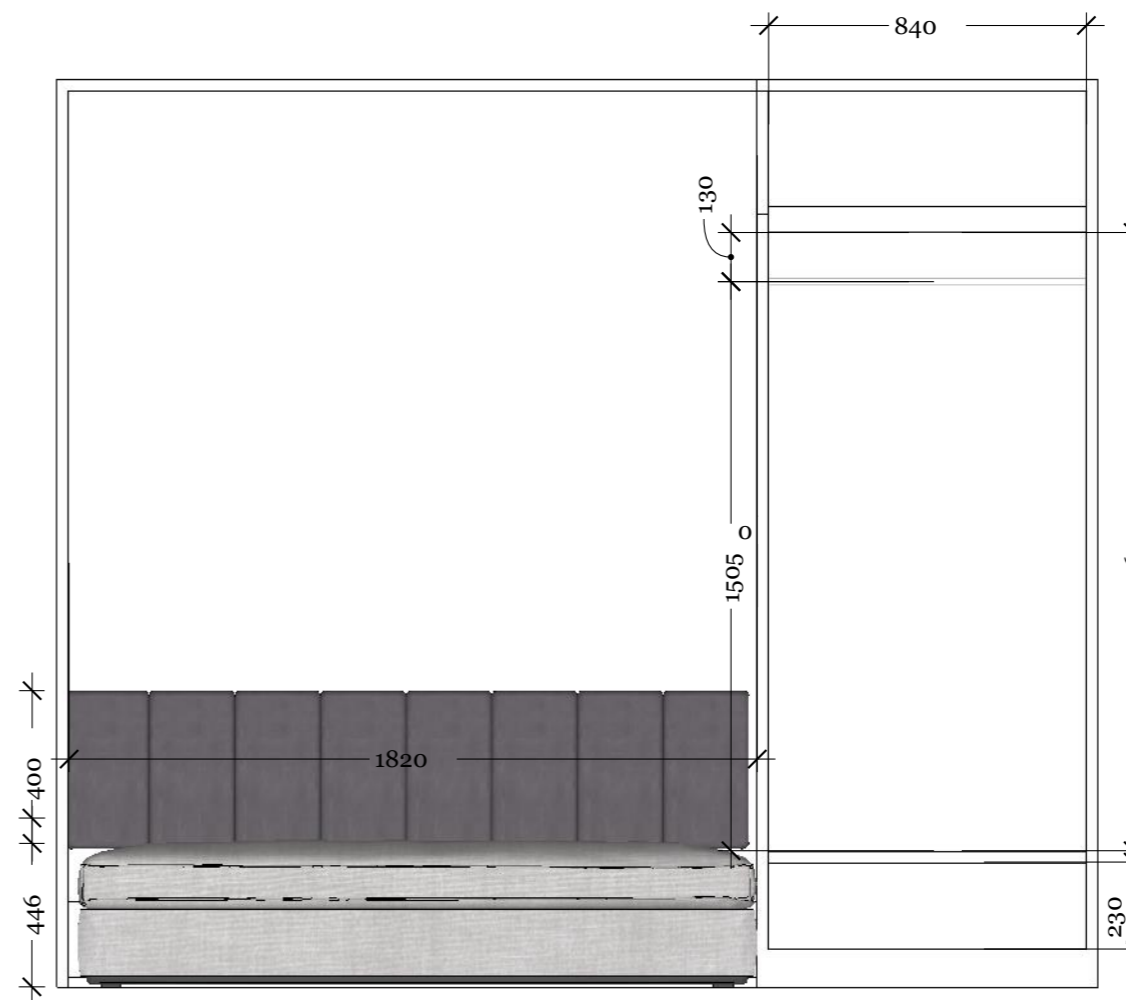

I
33 Mặt đứng bộ cánh tủ
Tỷ lệ: 1:20

Lưu ý:

1. Gỗ hoàn thiện là gỗ **MDF, chống thấm, chống ẩm, hoàn thiện sơn nước màu trắng. Hoặc theo ghi chú riêng.**

2. Sử dụng hệ ray trượt giảm chấn phù hợp với trọng lượng tủ kéo.

3. Vác góc các cạnh sắc.

4. Sử dụng hệ thông minh **VNH2923667**, và bộ giảm chấn chân giường **VNH VN001318** để sử dụng cho bộ giường thông minh.

5. Đệm ngồi Sofa là đệm ngồi vải màu nâu trầm, trung tính, màu sắc theo render. Phần tựa sofa dùng đệm vải nhẹ độ dày 50mm phủ vừa đủ ngồi

4. Tuân thủ các quy cách lắp ghép của Hoa Đạt.

Châu Minh Trí

092 888 1204
Hr3. Eco Green
Phường Tân Thuận Tây
Quận 7
Tp. HCM

CLIENT

Nhà sản xuất và phân phối PHỤ KIỆN NGÀNH GỖ - HOA ĐẠT

0986 799 930
Tòa nhà 180B Đại lộ Bình Dương,
Khu phố Đông Ba,
Phường Bình Hòa,
TP. Thuận An,
Tỉnh Bình Dương

PROJECT

Hoa Đạt Showroom

DRAWN BY
KTS Châu Minh Trí
Nội thất Trần Lê Hồng Hạnh

ISSUE


RE-ISSUE

DESCRIPTION
Bản vẽ có tính chất tham khảo, không áp dụng hòa
toàn. Sai số có thể thay đổi dựa trên hiện trạng công
trình và yêu cầu của chủ đầu tư đưa ra. Thi công cần
chịu trách nhiệm trực tiếp trên thực tế.


PAGE NAME :
Mặt cắt, chi tiết T004

PAGE NUMBER :


I-015

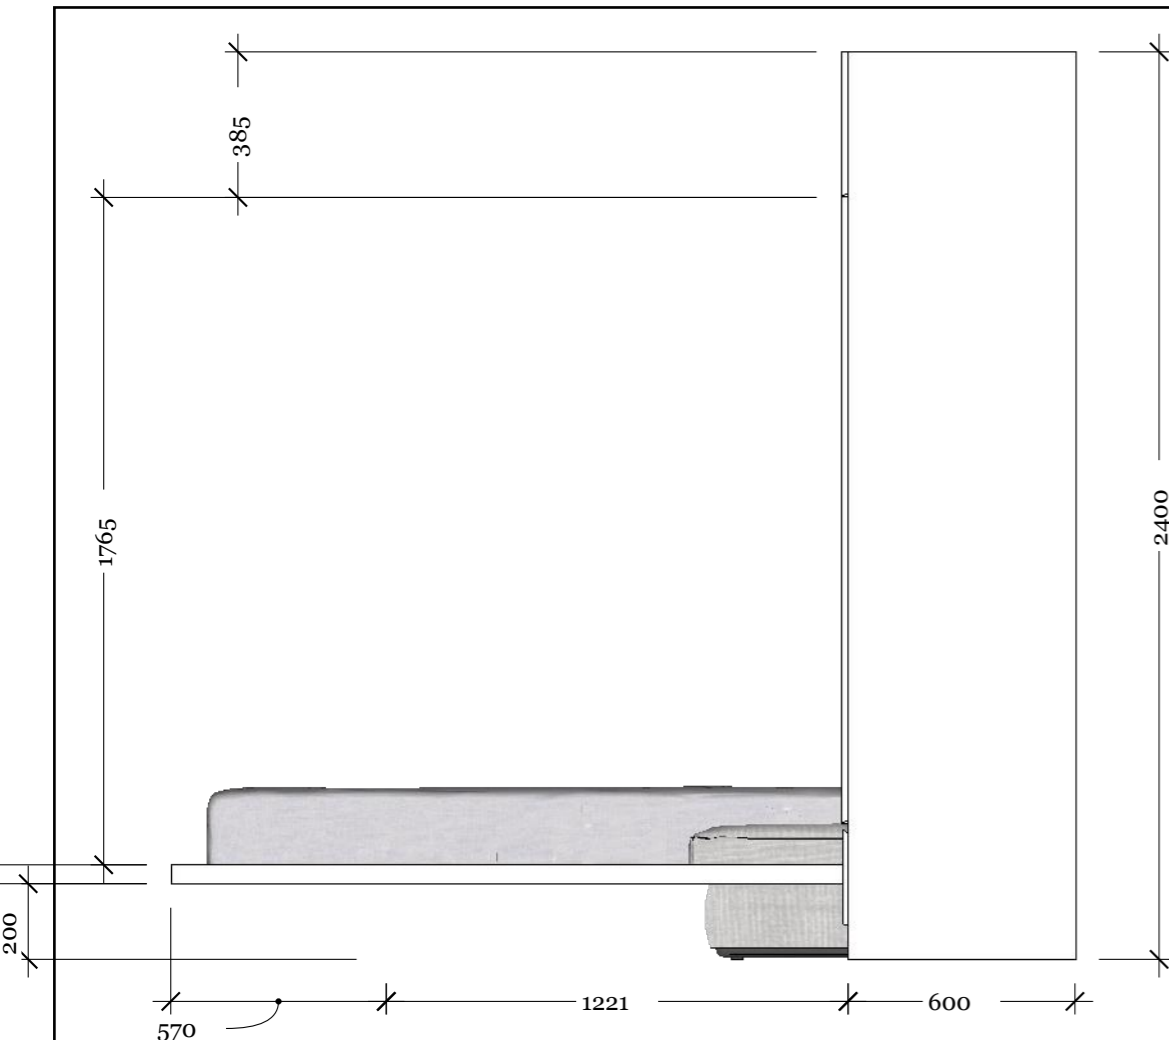


I
34 Mặt bên
Tỷ lệ: 1:20

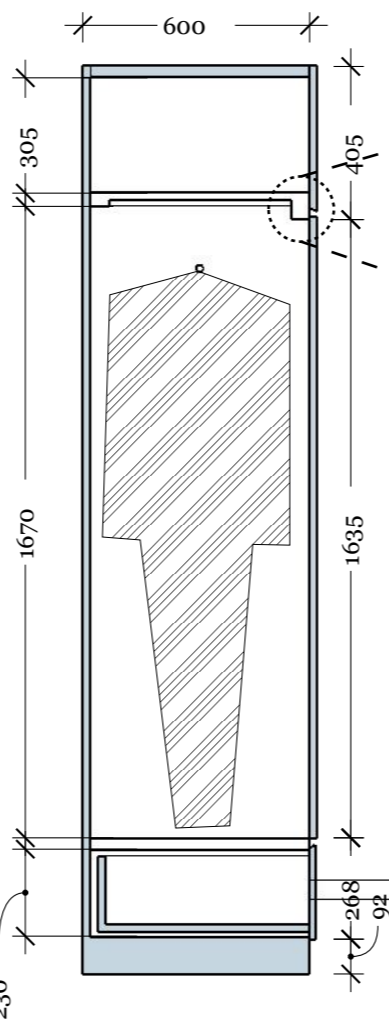


I
36 Mặt cắt 2-B
Tỷ lệ: 1:20

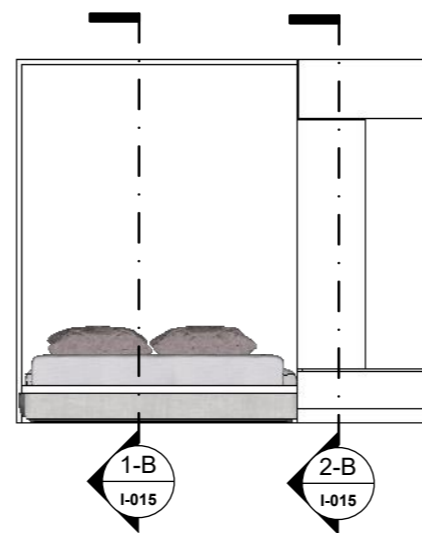

I
35 Mặt cắt 1-B
Tỷ lệ: 1:20

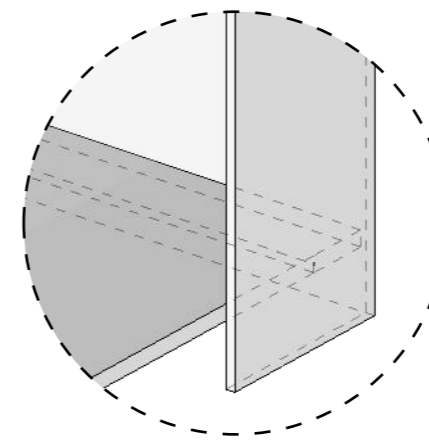

I
37 Chi tiết gỗ giường



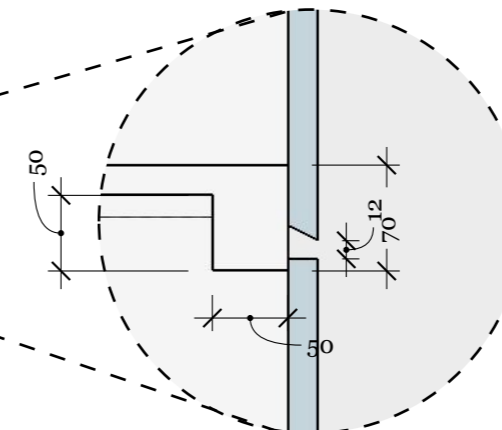


I
38 Chi tiết cánh tủ
Tỷ lệ: 1:5

Lưu ý:

- Gỗ hoàn thiện là gỗ **MDF, chống thấm, chống ẩm, hoàn thiện sơn nước màu trắng. Hoặc theo ghi chú riêng.**
- Sử dụng hệ ray trượt giảm chấn phù hợp với trọng lượng tủ kéo.
- Vác góc các cạnh sắc.
- Sử dụng hệ thống minh **VNH2923667**, và bộ giảm chấn chân giường **VNH VN001318** để sử dụng cho bộ giường thông minh.
- Đệm ngồi Sofa là đệm ngồi vải màu nâu trầm, trung tính, màu sắc theo render. Phần tựa sofa dùng đệm vải nhẹ độ dày 50mm phủ vừa đủ ngồi.
- Tuân thủ các quy cách lắp ghép của Hoa Đạt.


T004

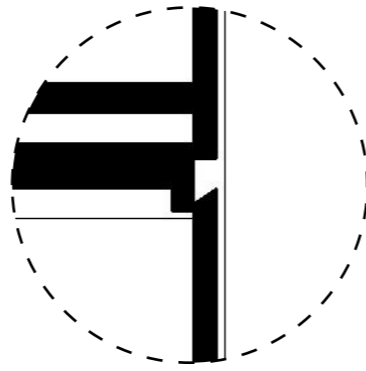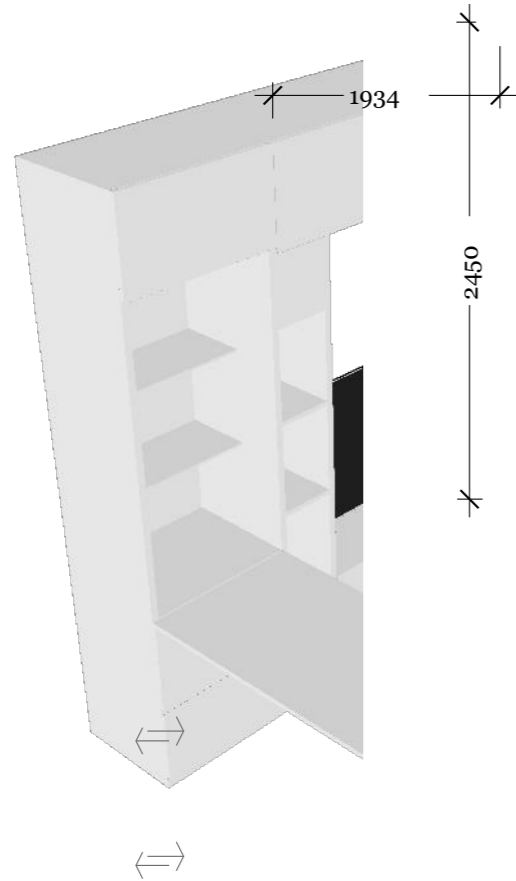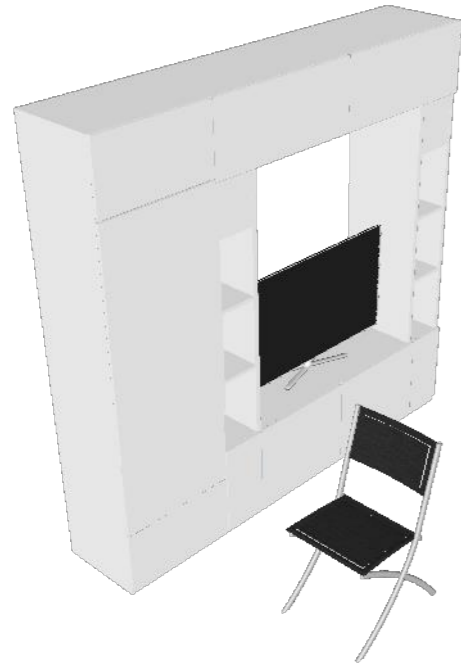


I Chi tiết cánh tủ
31 Tỷ lệ: 1:5

Lưu ý:

1. Gỗ hoàn thiện là gỗ **MDF, chống thấm, chống ẩm, hoàn thiện sơn nước màu trắng.**
2. Sử dụng hệ ray trượt giảm chấn phù hợp với trọng lượng tủ kéo.
3. Vác góc các cạnh sắc.
4. Tuân thủ các quy cách lắp ghép của Hoa Đạt.

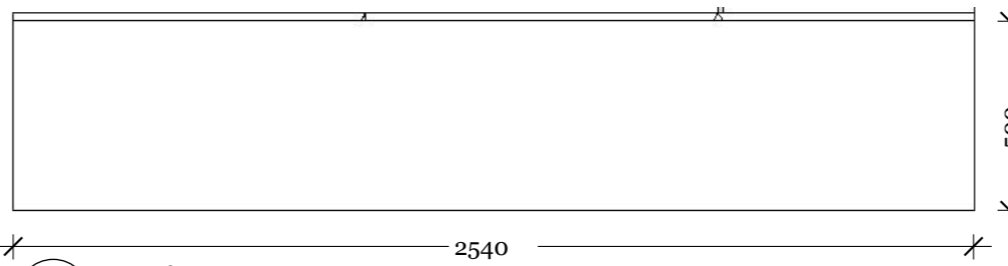

I Mặt bằng
27 Tỷ lệ: 1:20

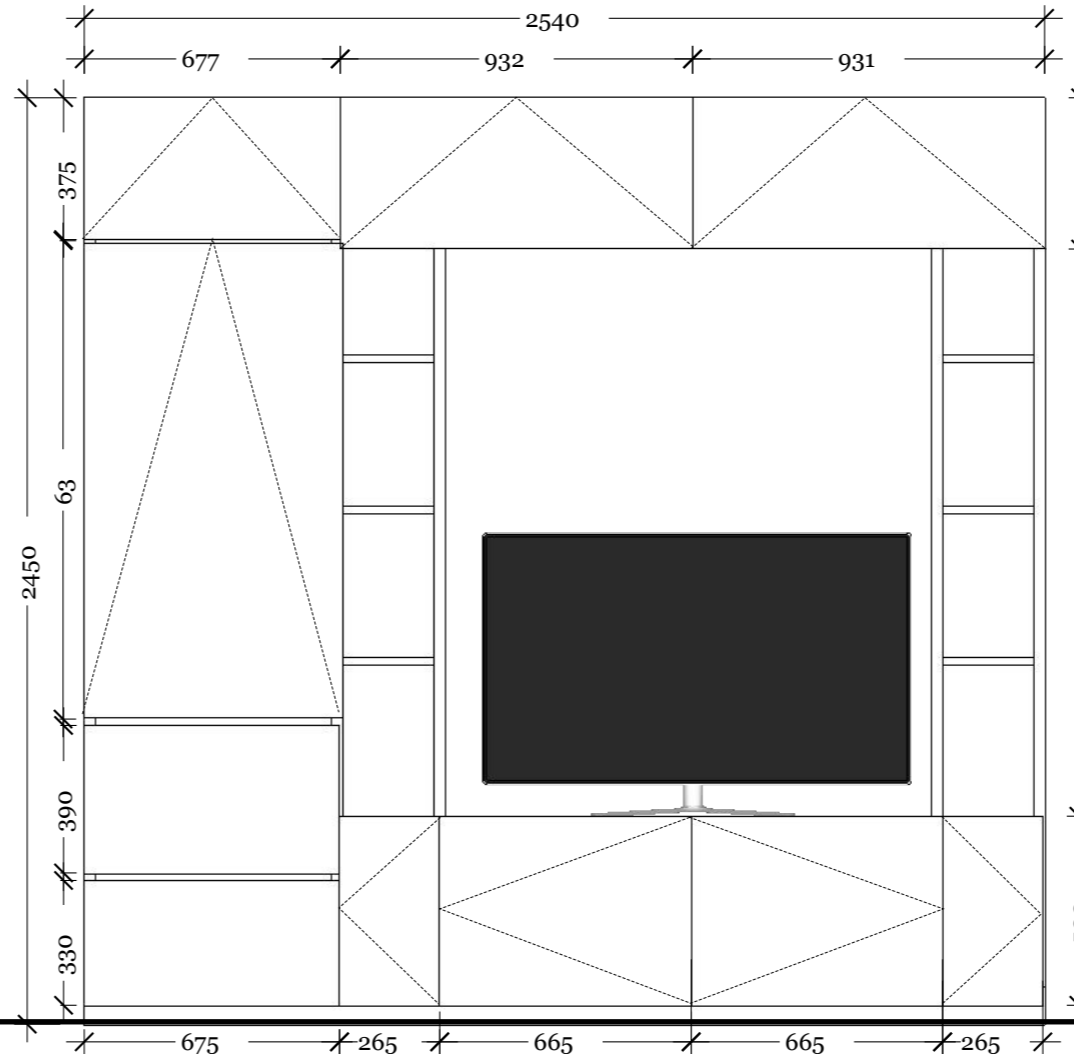

I Mặt tiền
29 Tỷ lệ: 1:20

I Mặt cắt
28 Tỷ lệ: 1:20

Châu Minh Trí

092 888 1204
Hr3. Eco Green
Phường Tân Thuận Tây
Quận 7
Tp. HCM

CLIENT

Nhà sản xuất và phân phối PHỤ KIỆN NGÀNH GỖ - HOA ĐẠT

0986 799 930
Tòa nhà 180B Đại lộ Bình Dương,
Khu phố Đông Ba,
Phường Bình Hòa,
TP. Thuận An,
Tỉnh Bình Dương

PROJECT

Hoa Đạt Showroom

DRAWN BY
KTS Châu Minh Trí
Nội thất Trần Lê Hồng Hạnh

ISSUE

RE-ISSUE


DESCRIPTION
Bản vẽ có tính chất tham khảo, không áp dụng hòa toàn. Sai số có thể thay đổi dựa trên hiện trạng công trình và yêu cầu của chủ đầu tư đưa ra. Thi công cần chịu trách nhiệm trực tiếp trên thực tế.

PAGE NAME :
Mặt bằng, mặt tiền, mặt cắt T004

PAGE NUMBER :




I-016

T004

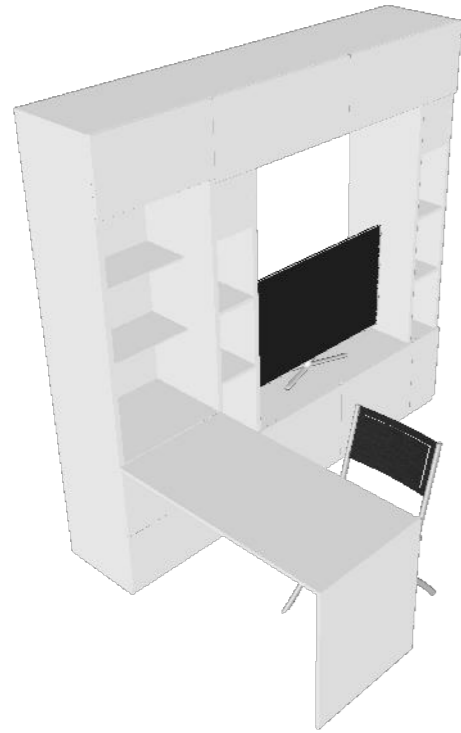

Lưu ý:

1. Gỗ hoàn thiện là gỗ **MDF, chống thấm, chống ẩm, hoàn thiện sơn nước màu trắng.**
2. Sử dụng hệ ray trượt giảm chấn phù hợp với trọng lượng tủ kéo.
3. Vác góc các cạnh sắc.
4. Tuân thủ các quy cách lắp ghép của Hoa Đạt.

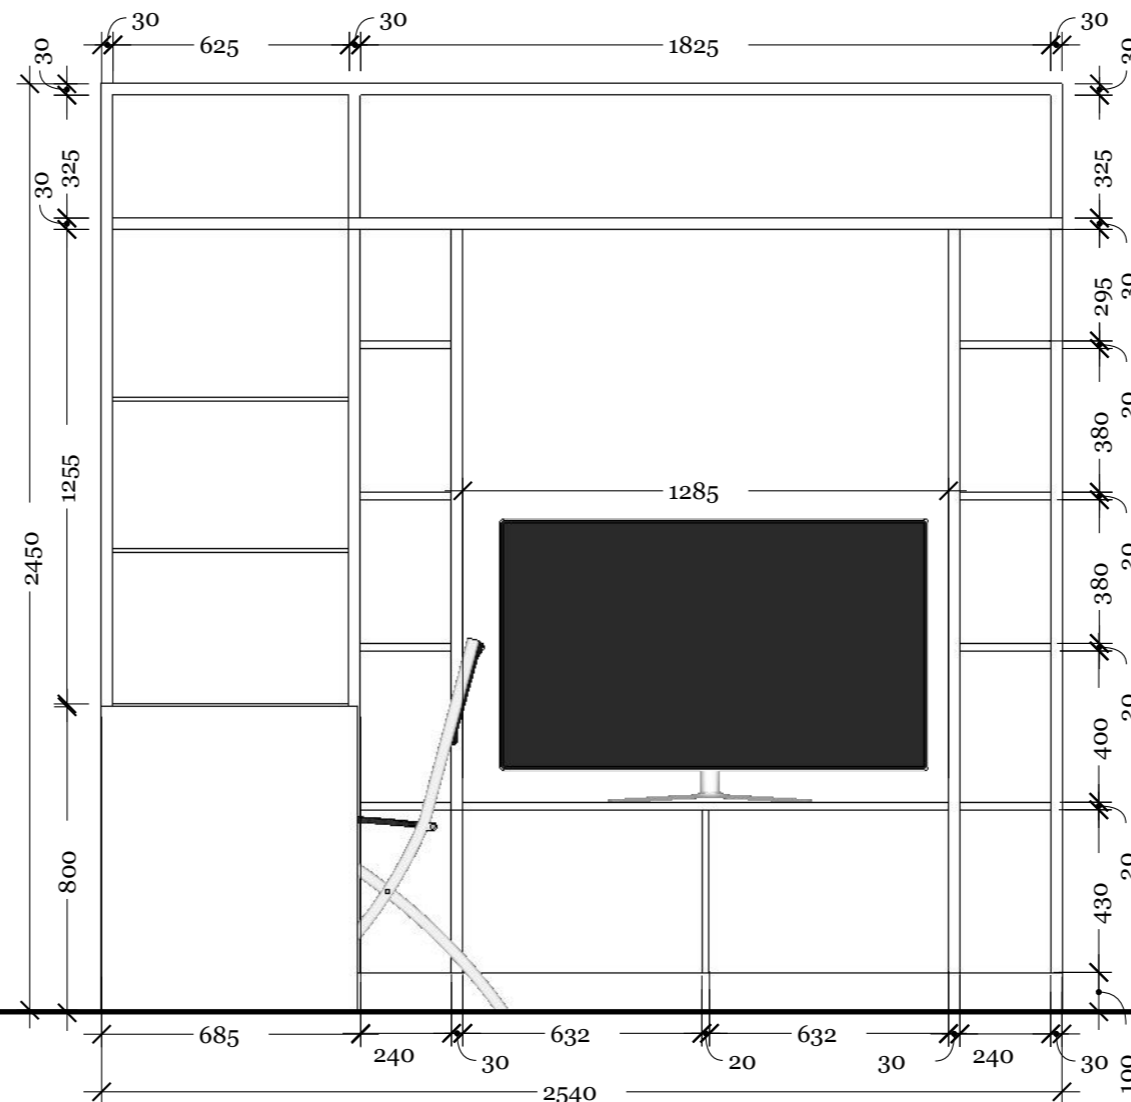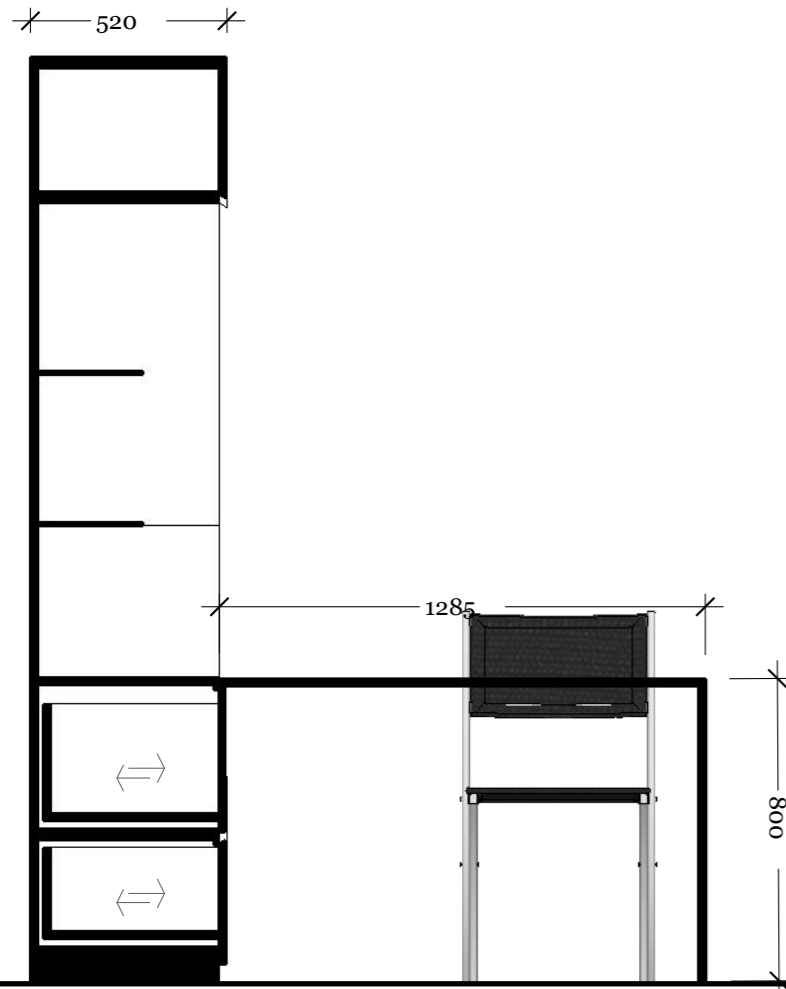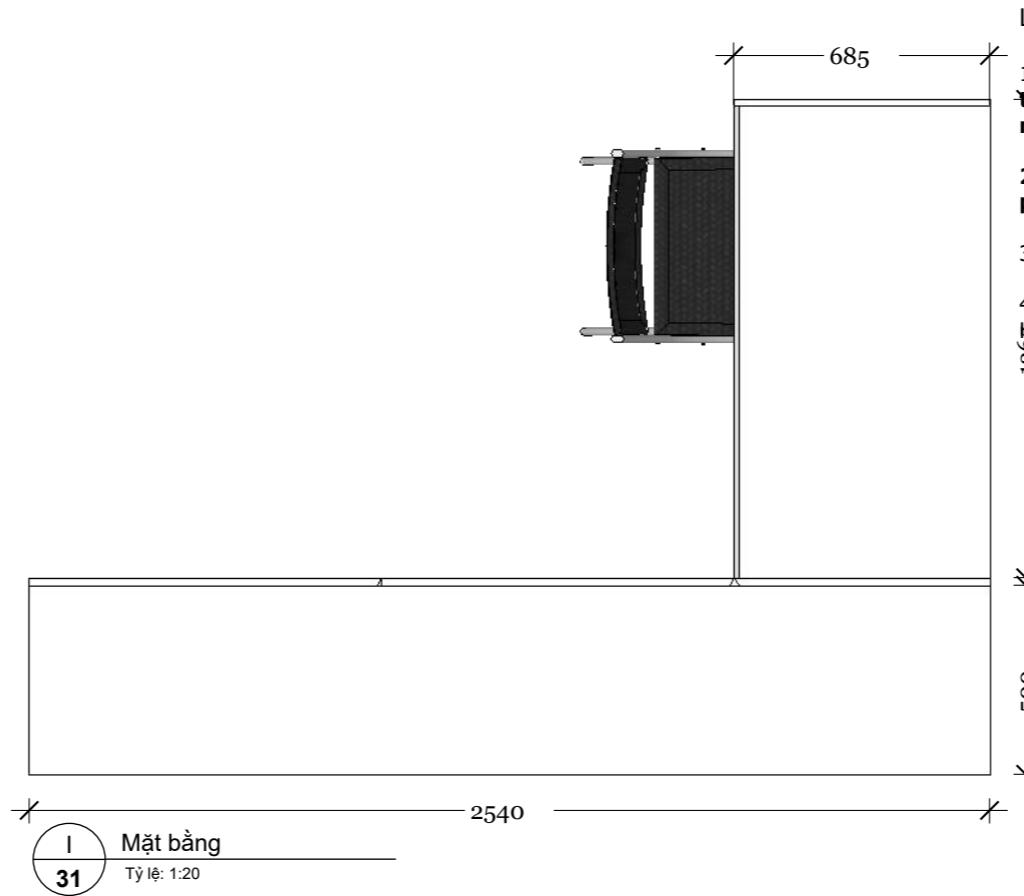

Châu Minh Trí

092 888 1204
Hr3. Eco Green
Phường Tân Thuận Tây
Quận 7
Tp. HCM

CLIENT

Nhà sản xuất và phân phối PHỤ KIỆN NGÀNH GỖ - HOA ĐẠT

0986 799 930
Tòa nhà 180B Đại lộ Bình Dương,
Khu phố Đông Ba,
Phường Bình Hòa,
TP. Thuận An,
Tỉnh Bình Dương

PROJECT

Hoa Đạt Showroom

DRAWN BY

KTS Châu Minh Trí
Nội thất Trần Lê Hồng Hạnh

ISSUE

RE-ISSUE

DESCRIPTION

Bản vẽ có tính chất tham khảo, không áp dụng hòa toàn. Sai số có thể thay đổi dựa trên hiện trạng công trình và yêu cầu của chủ đầu tư đưa ra. Thi công cần chịu trách nhiệm trực tiếp trên thực tế.

PAGE NAME :
Mặt bằng, mặt cắt, mặt bên
T004 khi mở

PAGE NUMBER :

I-017



Châu Minh Trí

092 888 1204
Hr3. Eco Green
Phường Tân Thuận Tây
Quận 7
Tp. HCM

CLIENT

Nhà sản xuất và phân phối PHỤ KIỆN NGÀNH GỖ - HOA ĐẠT

0986 799 930
Tòa nhà 180B Đại lộ Bình Dương,
Khu phố Đông Ba,
Phường Bình Hòa,
TP. Thuận An,
Tỉnh Bình Dương

PROJECT

Hoa Đạt Showroom

DRAWN BY

KTS Châu Minh Trí
Nội thất Trần Lê Hồng Hạnh

ISSUE

RE-ISSUE

DESCRIPTION

Bản vẽ có tính chất tham khảo, không áp dụng hòa toàn. Sai số có thể thay đổi dựa trên hiện trạng công trình và yêu cầu của chủ đầu tư đưa ra. Thi công cần chịu trách nhiệm trực tiếp trên thực tế.

PAGE NAME :
Phối cảnh 1

PAGE NUMBER :

I-018



Châu Minh Trí

092 888 1204
Hr3. Eco Green
Phường Tân Thuận Tây
Quận 7
Tp. HCM

CLIENT

Nhà sản xuất và phân phối PHỤ KIỆN NGÀNH GỖ - HOA ĐẠT

0986 799 930
Tòa nhà 180B Đại lộ Bình Dương,
Khu phố Đông Ba,
Phường Bình Hòa,
TP. Thuận An,
Tỉnh Bình Dương

PROJECT

Hoa Đạt Showroom

DRAWN BY

KTS Châu Minh Trí
Nội thất Trần Lê Hồng Hạnh

ISSUE

RE-ISSUE


DESCRIPTION

Bản vẽ có tính chất tham khảo, không áp dụng hòa toàn. Sai số có thể thay đổi dựa trên hiện trạng công trình và yêu cầu của chủ đầu tư đưa ra. Thi công cần chịu trách nhiệm trực tiếp trên thực tế.

PAGE NAME :
Phối cảnh 2

PAGE NUMBER :

I-019

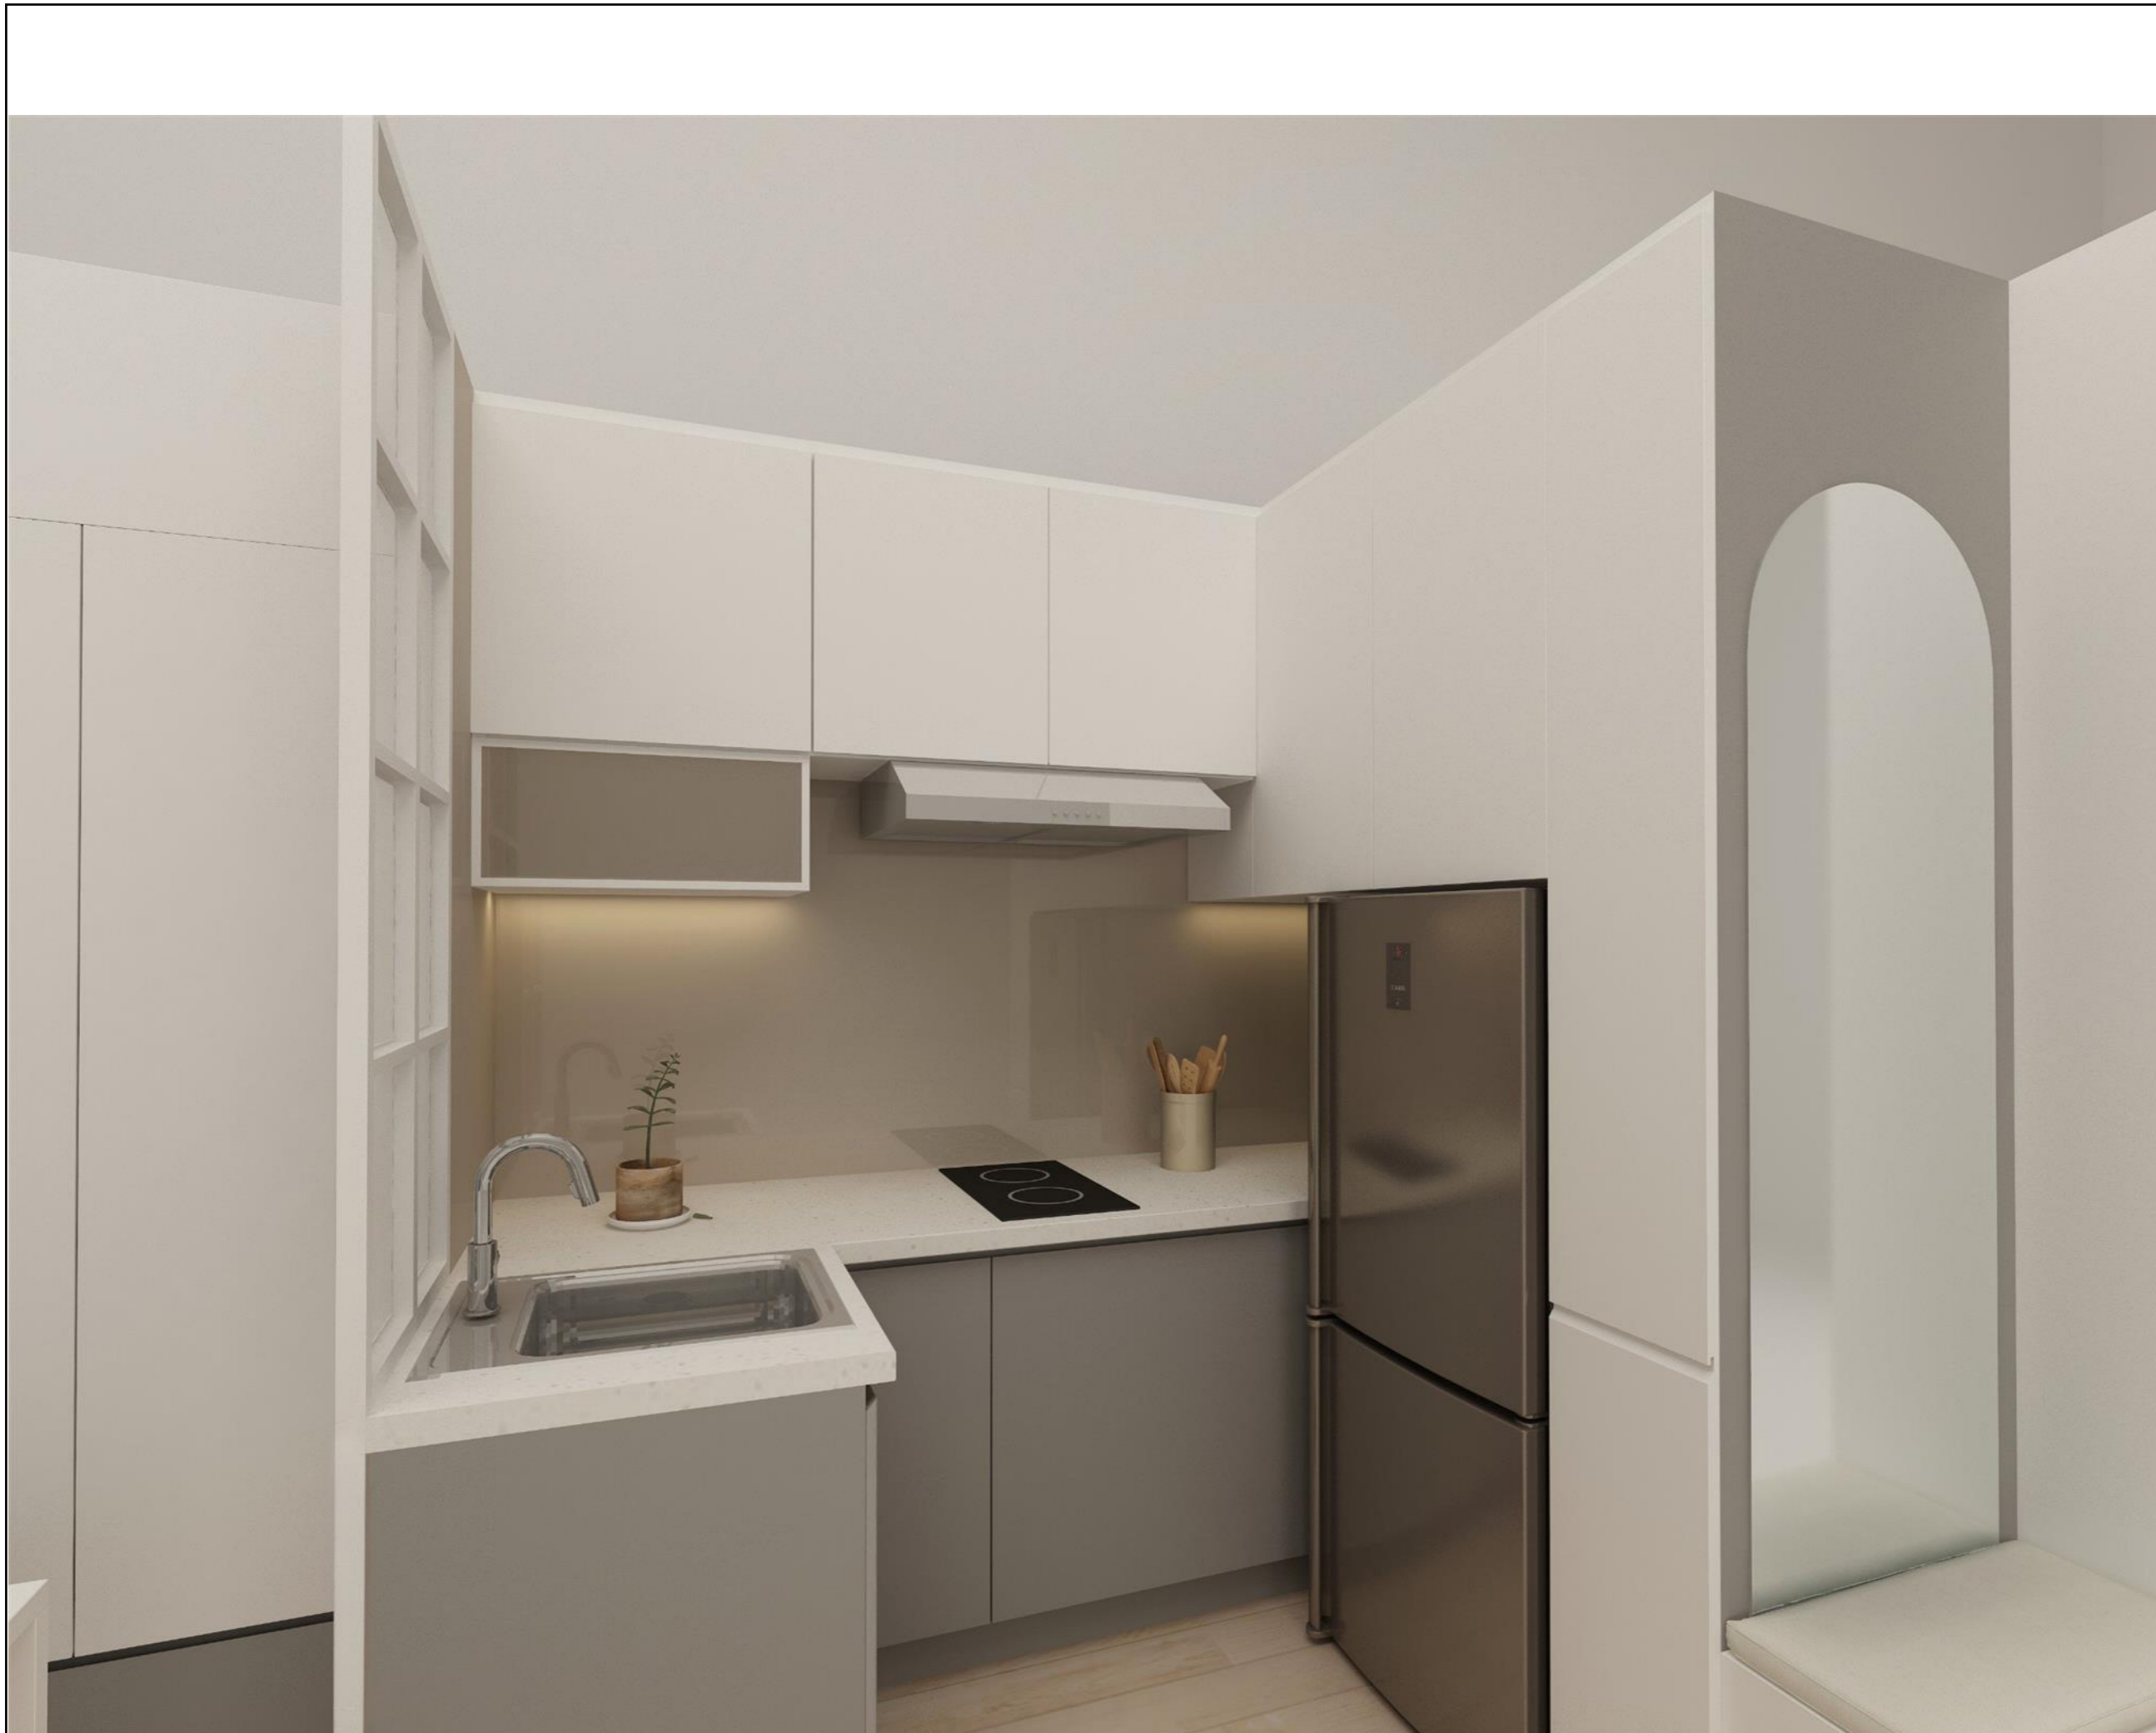

Châu Minh Trí

092 888 1204
Hr3. Eco Green
Phường Tân Thuận Tây
Quận 7
Tp. HCM

CLIENT

Nhà sản xuất và phân phối PHỤ KIỆN NGÀNH GỖ - HOA ĐẠT

0986 799 930
Tòa nhà 180B Đại lộ Bình Dương,
Khu phố Đông Ba,
Phường Bình Hòa,
TP. Thuận An,
Tỉnh Bình Dương

PROJECT

Hoa Đạt Showroom

DRAWN BY

KTS Châu Minh Trí
Nội thất Trần Lê Hồng Hạnh

ISSUE

RE-ISSUE

DESCRIPTION

Bản vẽ có tính chất tham khảo, không áp dụng hòa toàn. Sai số có thể thay đổi dựa trên hiện trạng công trình và yêu cầu của chủ đầu tư đưa ra. Thi công cần chịu trách nhiệm trực tiếp trên thực tế.

PAGE NAME :
Phối cảnh 3

PAGE NUMBER :
I-020



Châu Minh Trí

092 888 1204
Hr3. Eco Green
Phường Tân Thuận Tây
Quận 7
Tp. HCM

CLIENT

Nhà sản xuất và phân phối PHỤ KIỆN NGÀNH GỖ - HOA ĐẠT

0986 799 930
Tòa nhà 180B Đại lộ Bình Dương,
Khu phố Đông Ba,
Phường Bình Hòa,
TP. Thuận An,
Tỉnh Bình Dương

PROJECT

Hoa Đạt Showroom

DRAWN BY

KTS Châu Minh Trí
Nội thất Trần Lê Hồng Hạnh

ISSUE

RE-ISSUE

DESCRIPTION

Bản vẽ có tính chất tham khảo, không áp dụng hòa toàn. Sai số có thể thay đổi dựa trên hiện trạng công trình và yêu cầu của chủ đầu tư đưa ra. Thi công cần chịu trách nhiệm trực tiếp trên thực tế.

PAGE NAME :
Phối cảnh 4

PAGE NUMBER :

I-021